


KABAZ

Emerald Estate Laren


Landschappelijk ontwerp | december 2022




Creator of Exceptional Homes

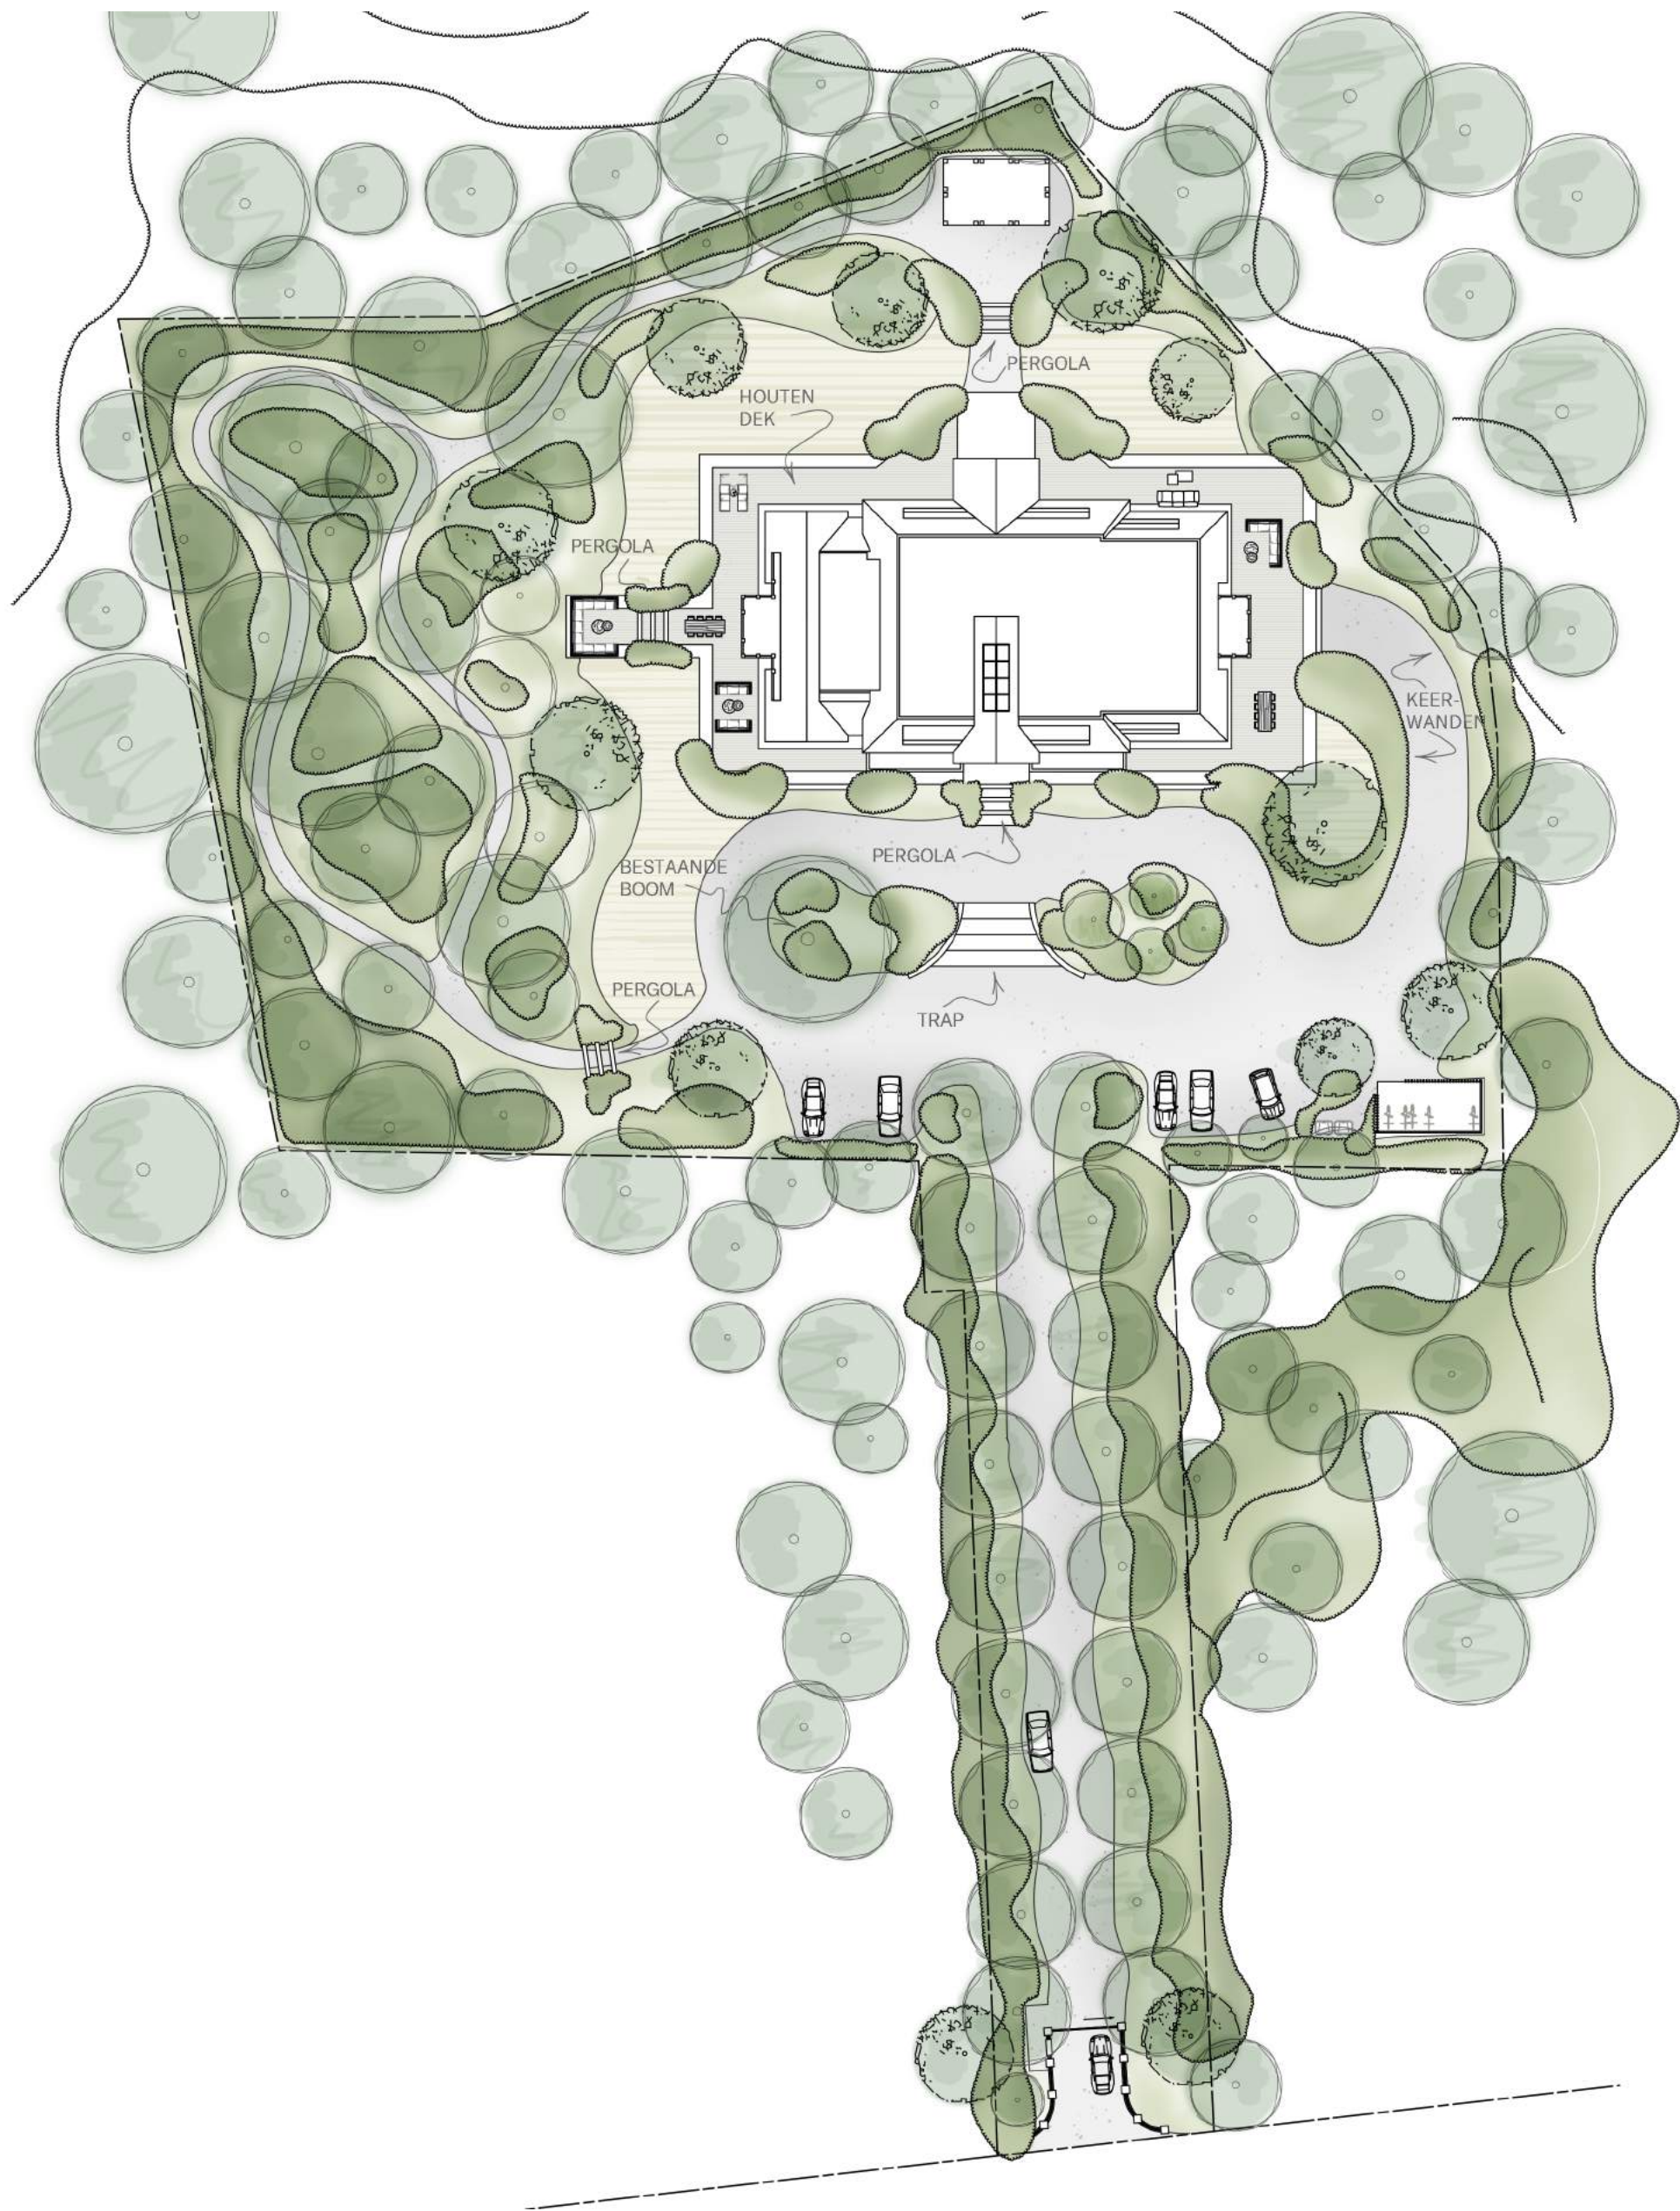




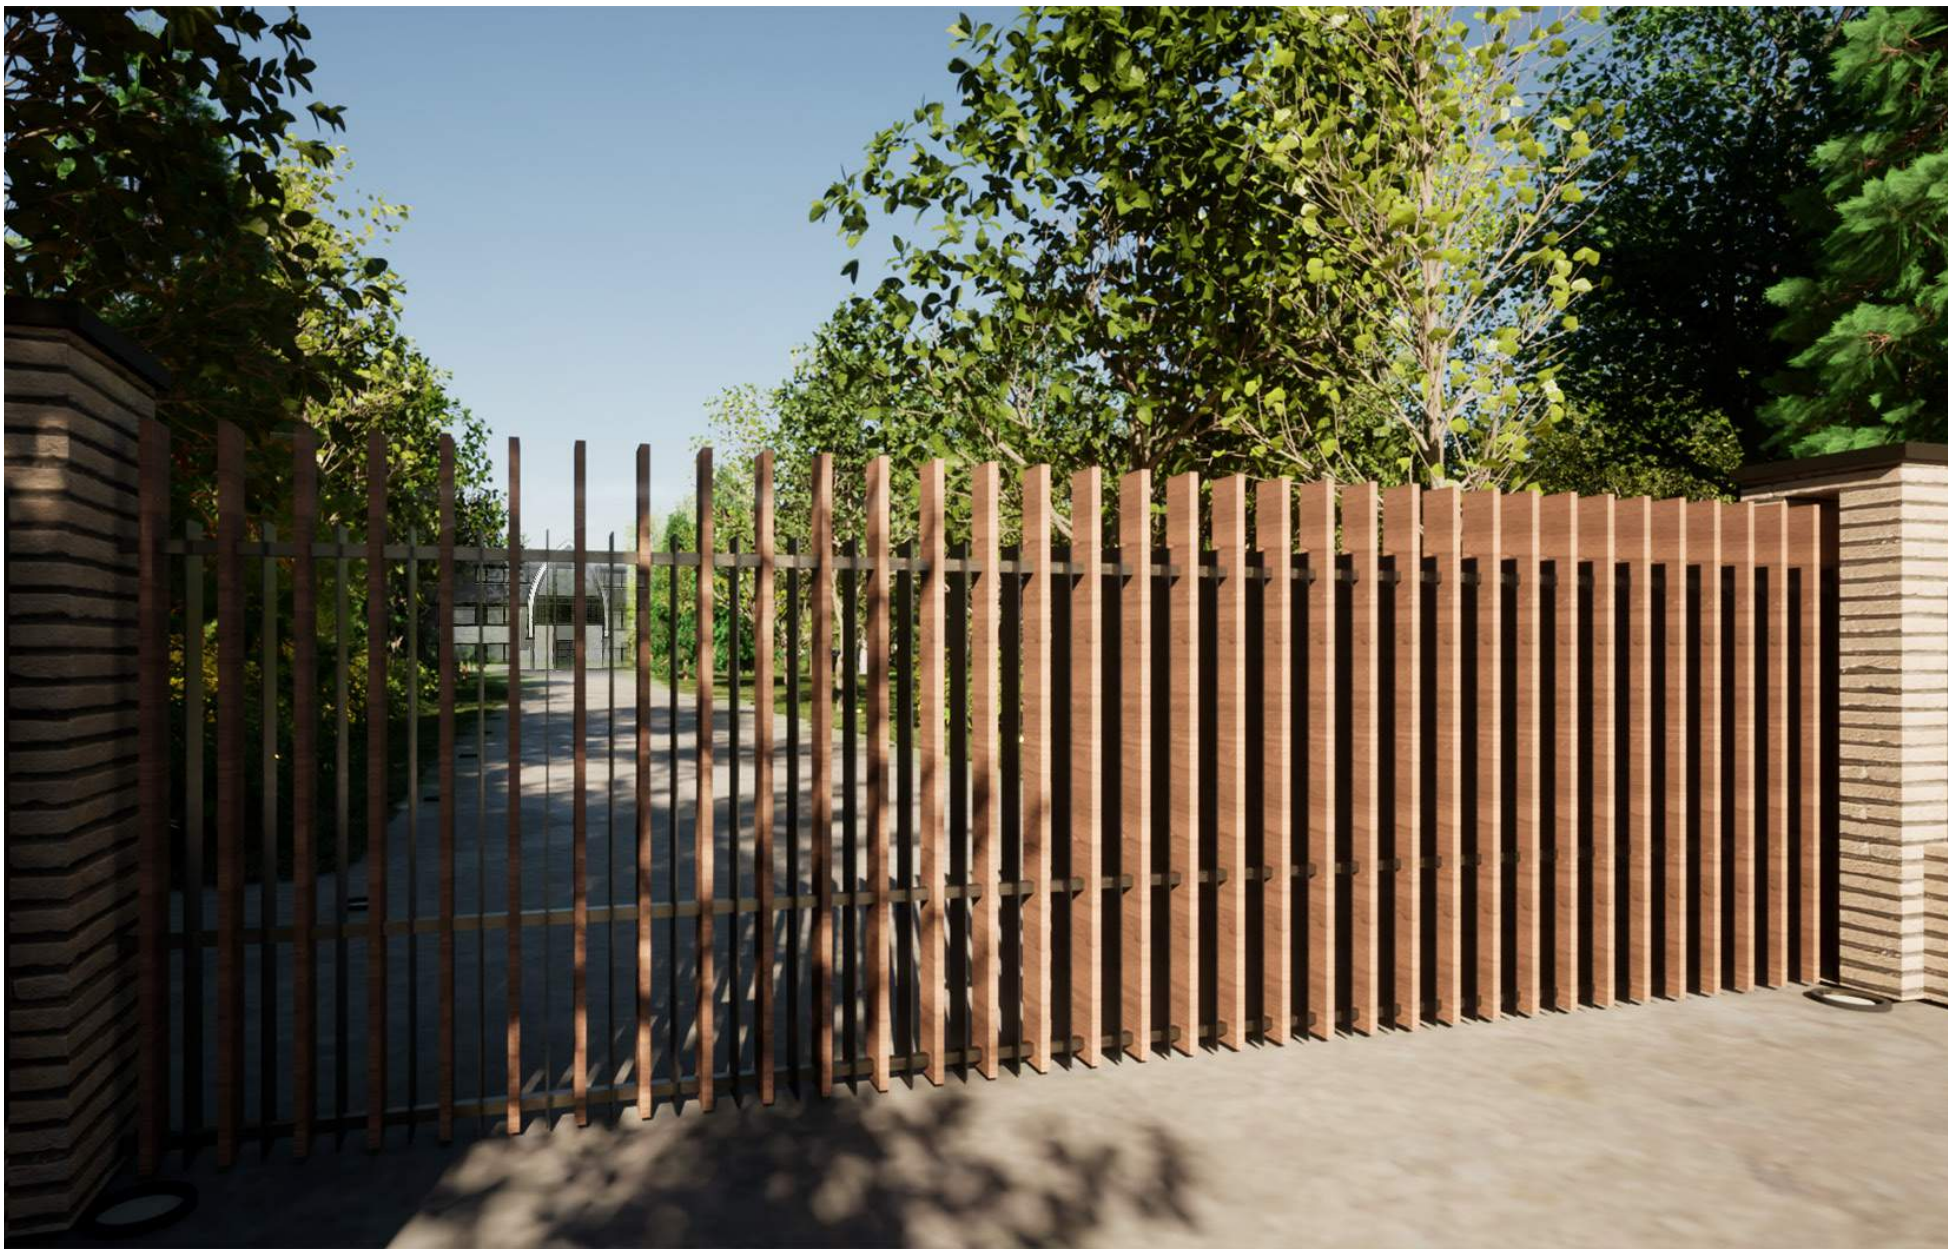


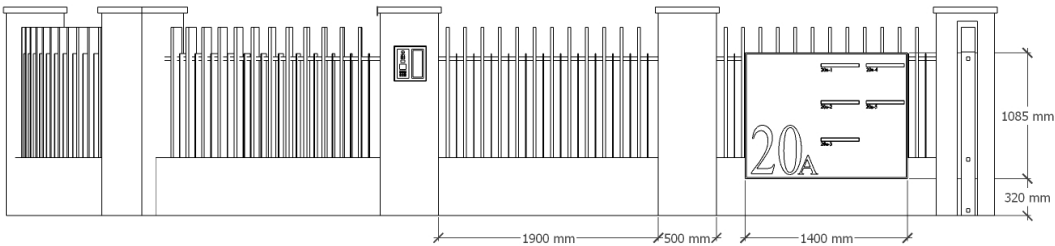

ZIJAANZICHT

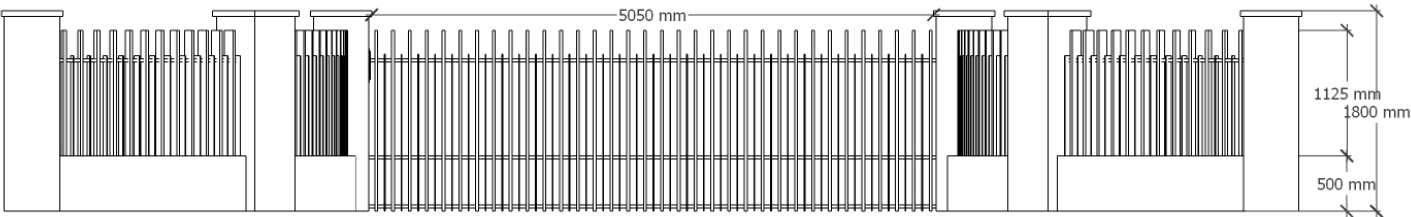


VOORAANZICHT

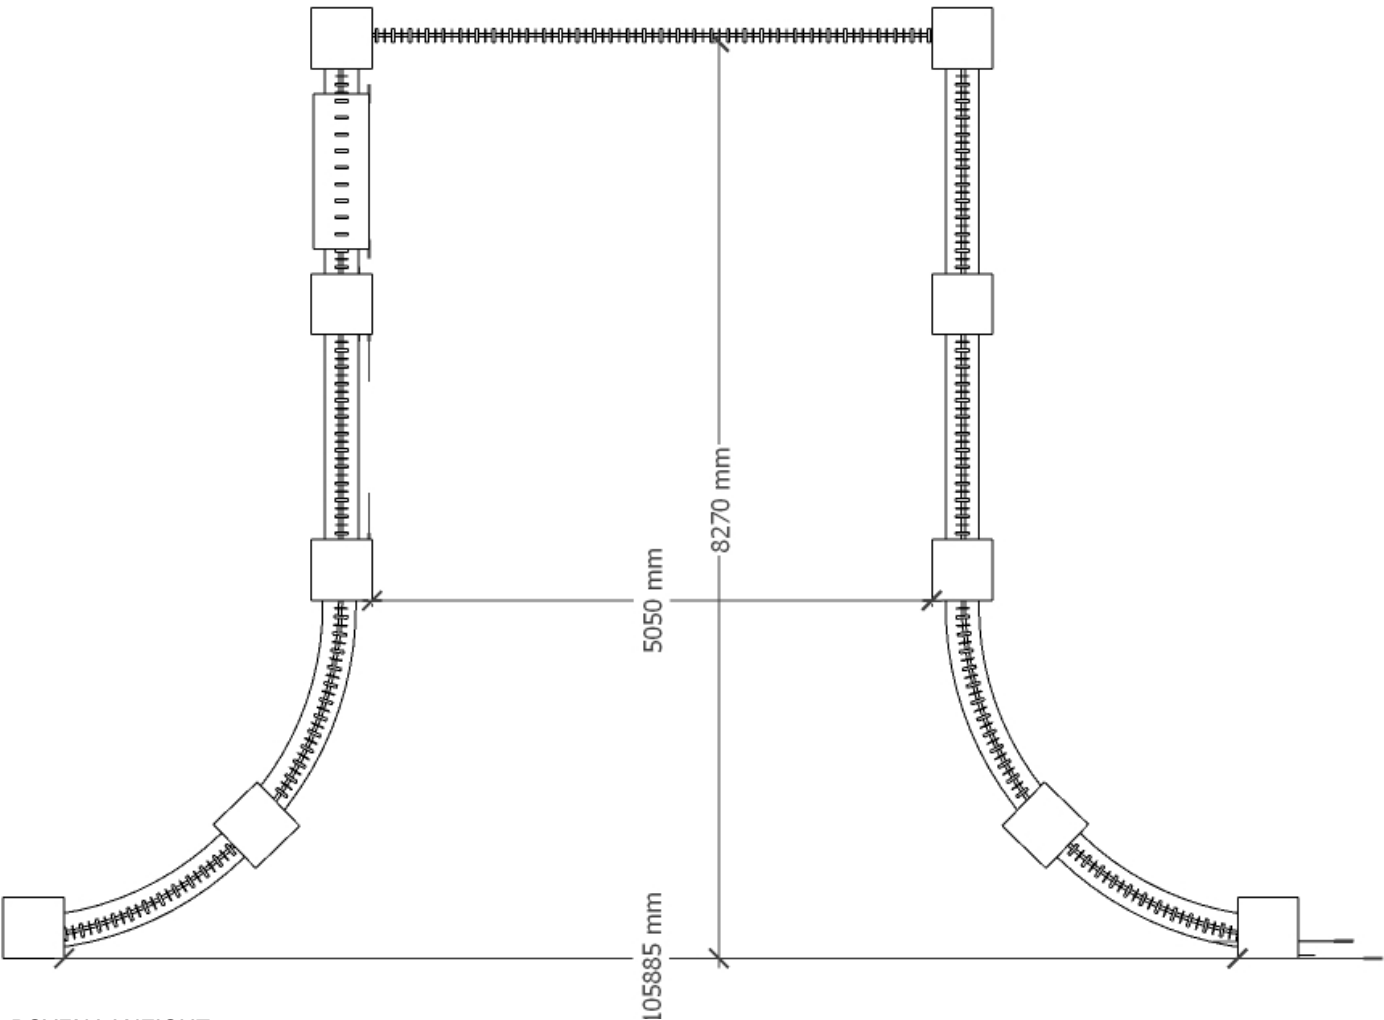


BOVENAANZICHT






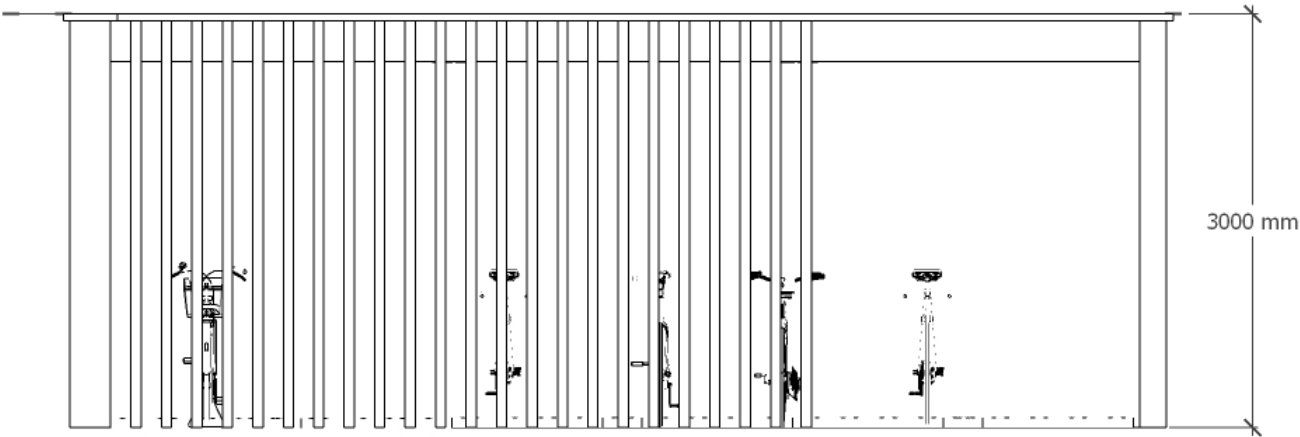


VOORAANZICHT

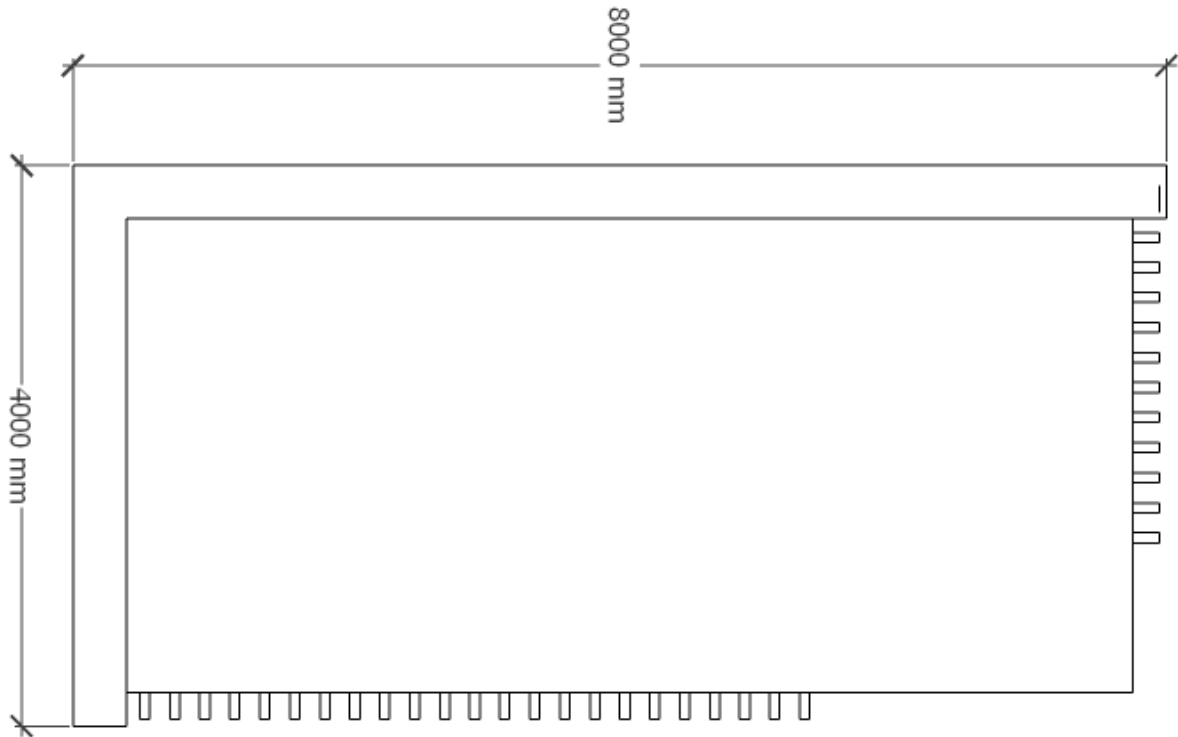

BOVENAANZICHT

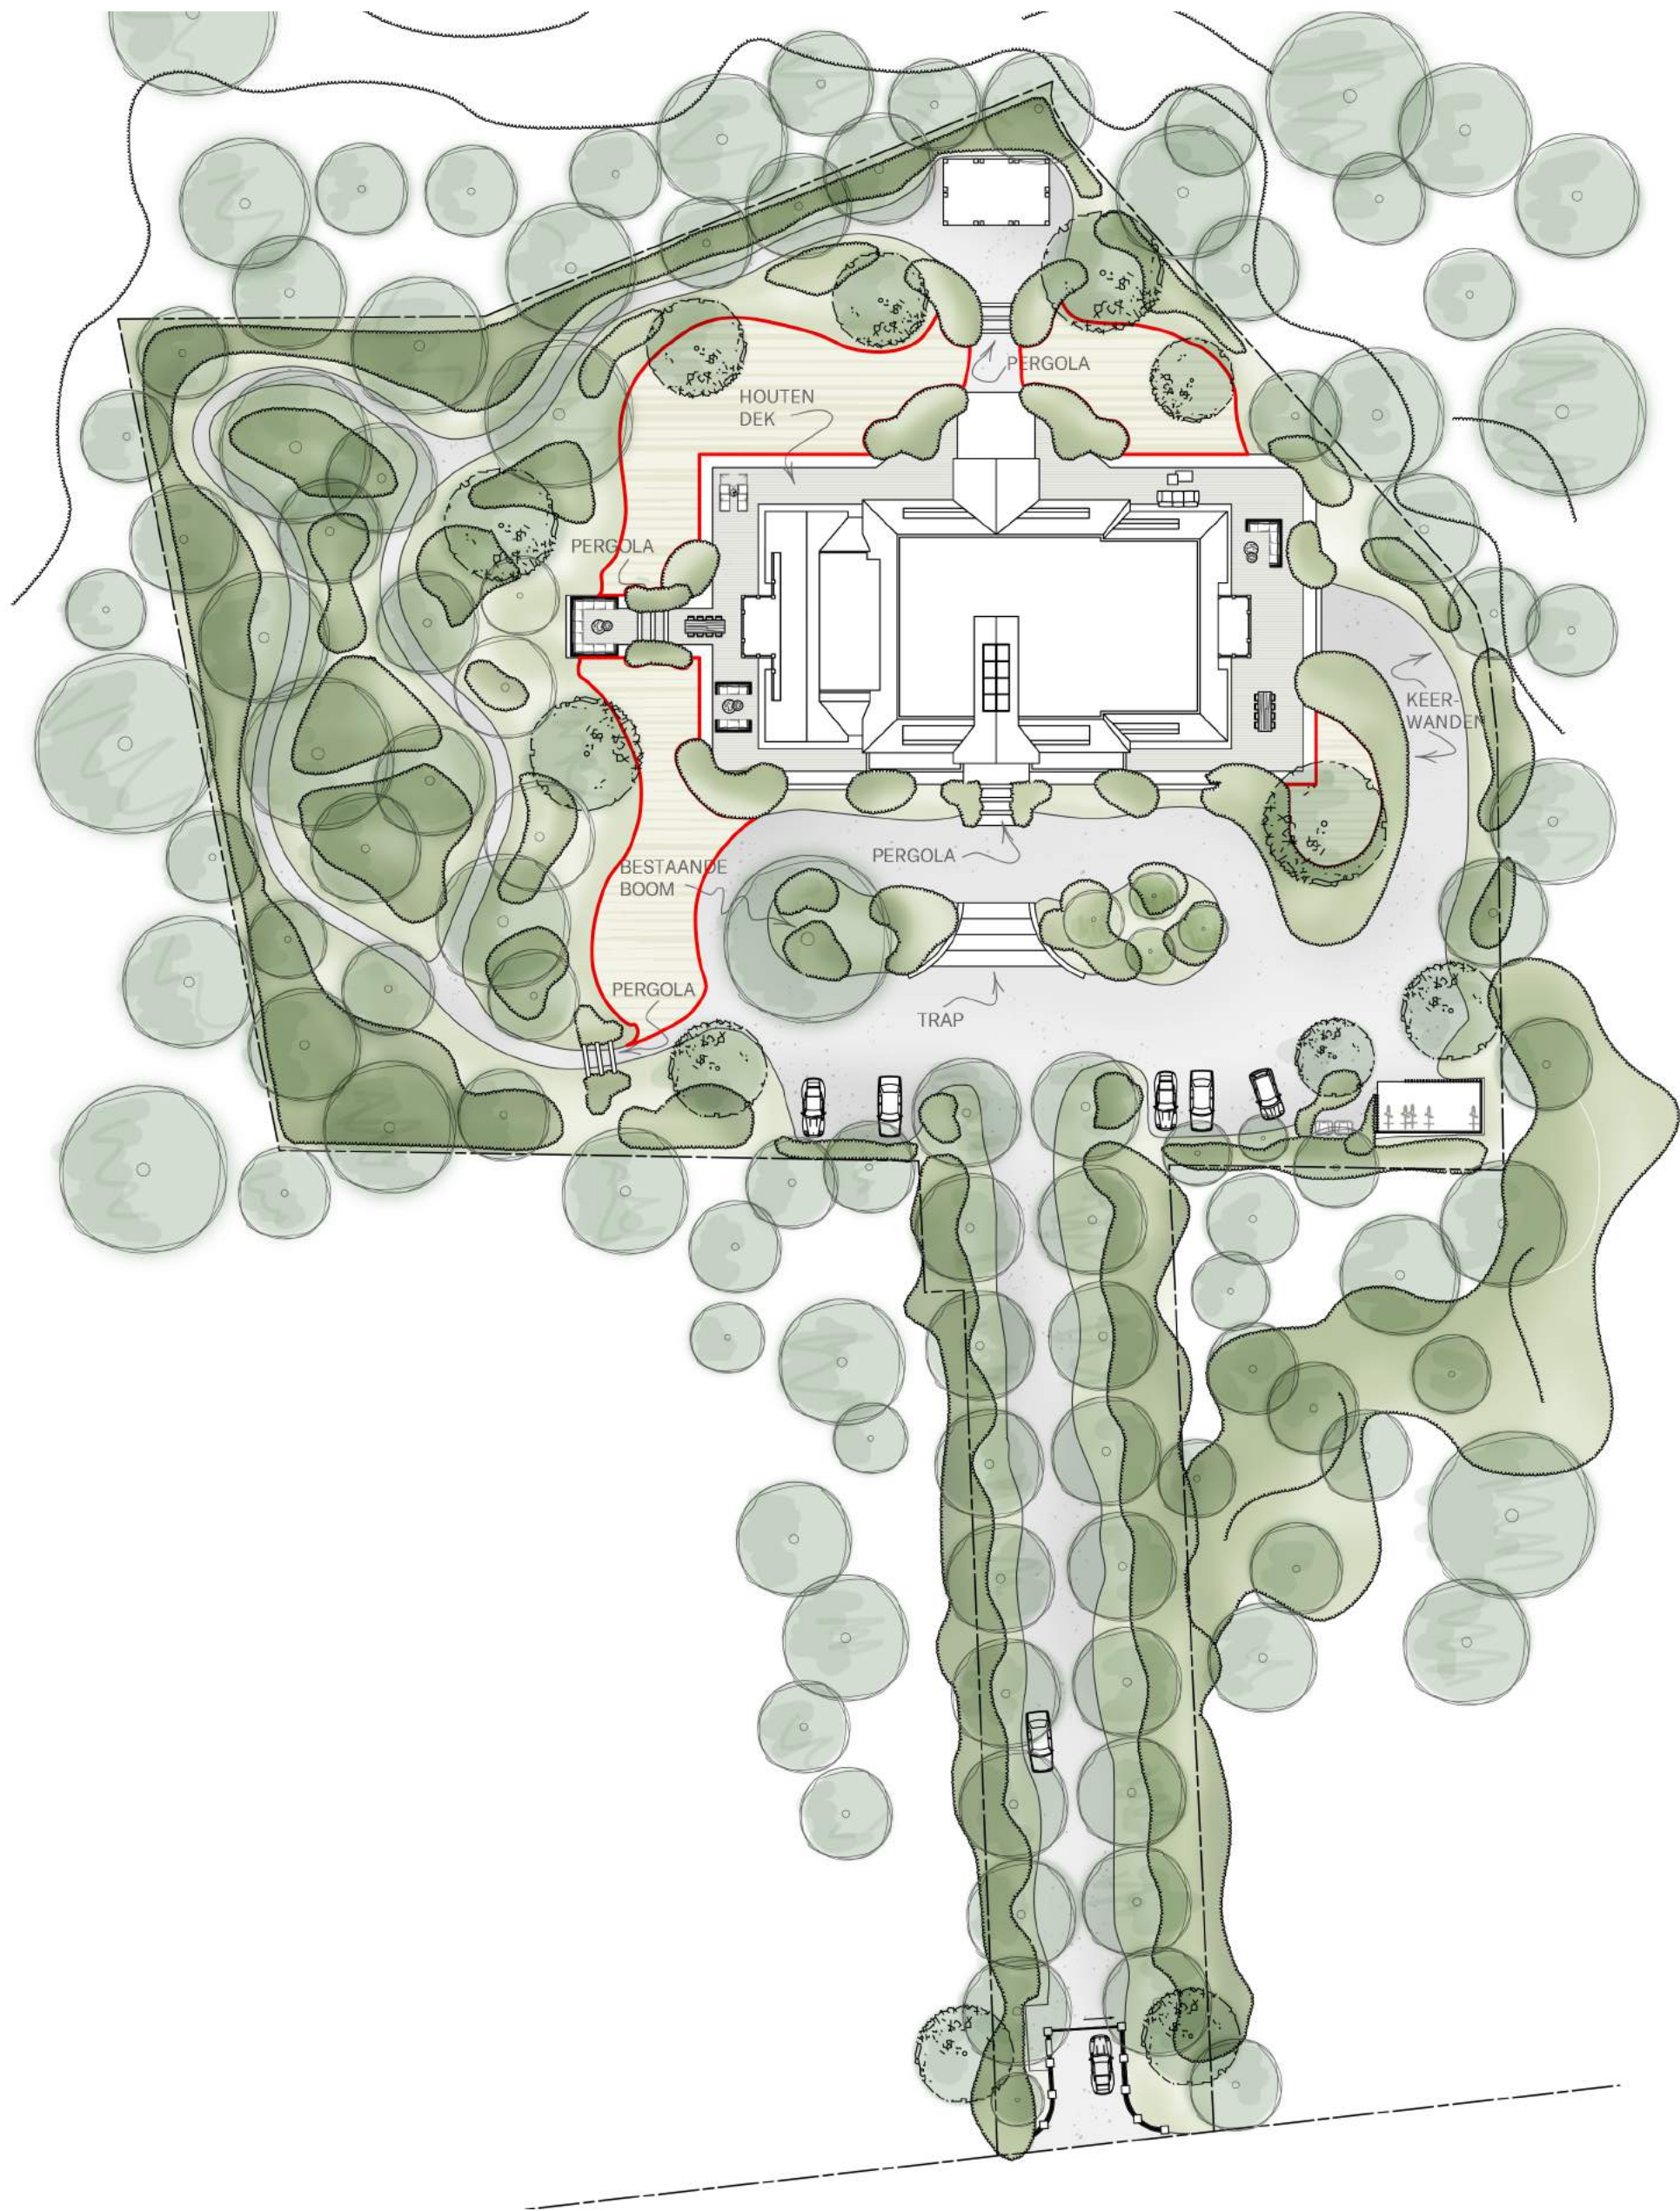


Gemaaid gazon

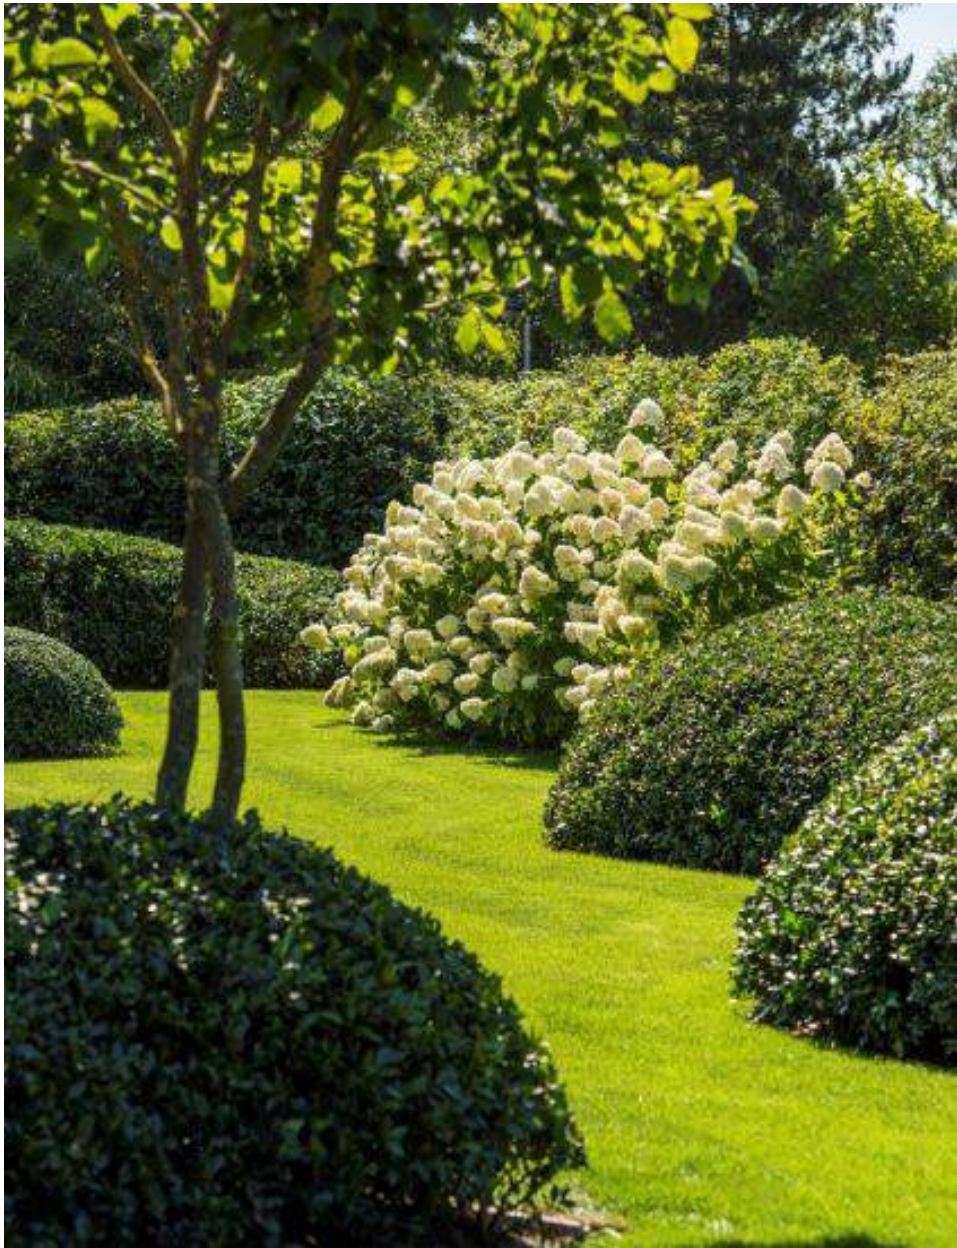

GEMAAID GAZON ALS VERBINDEND ELEMENT

Borders met lage beplanting

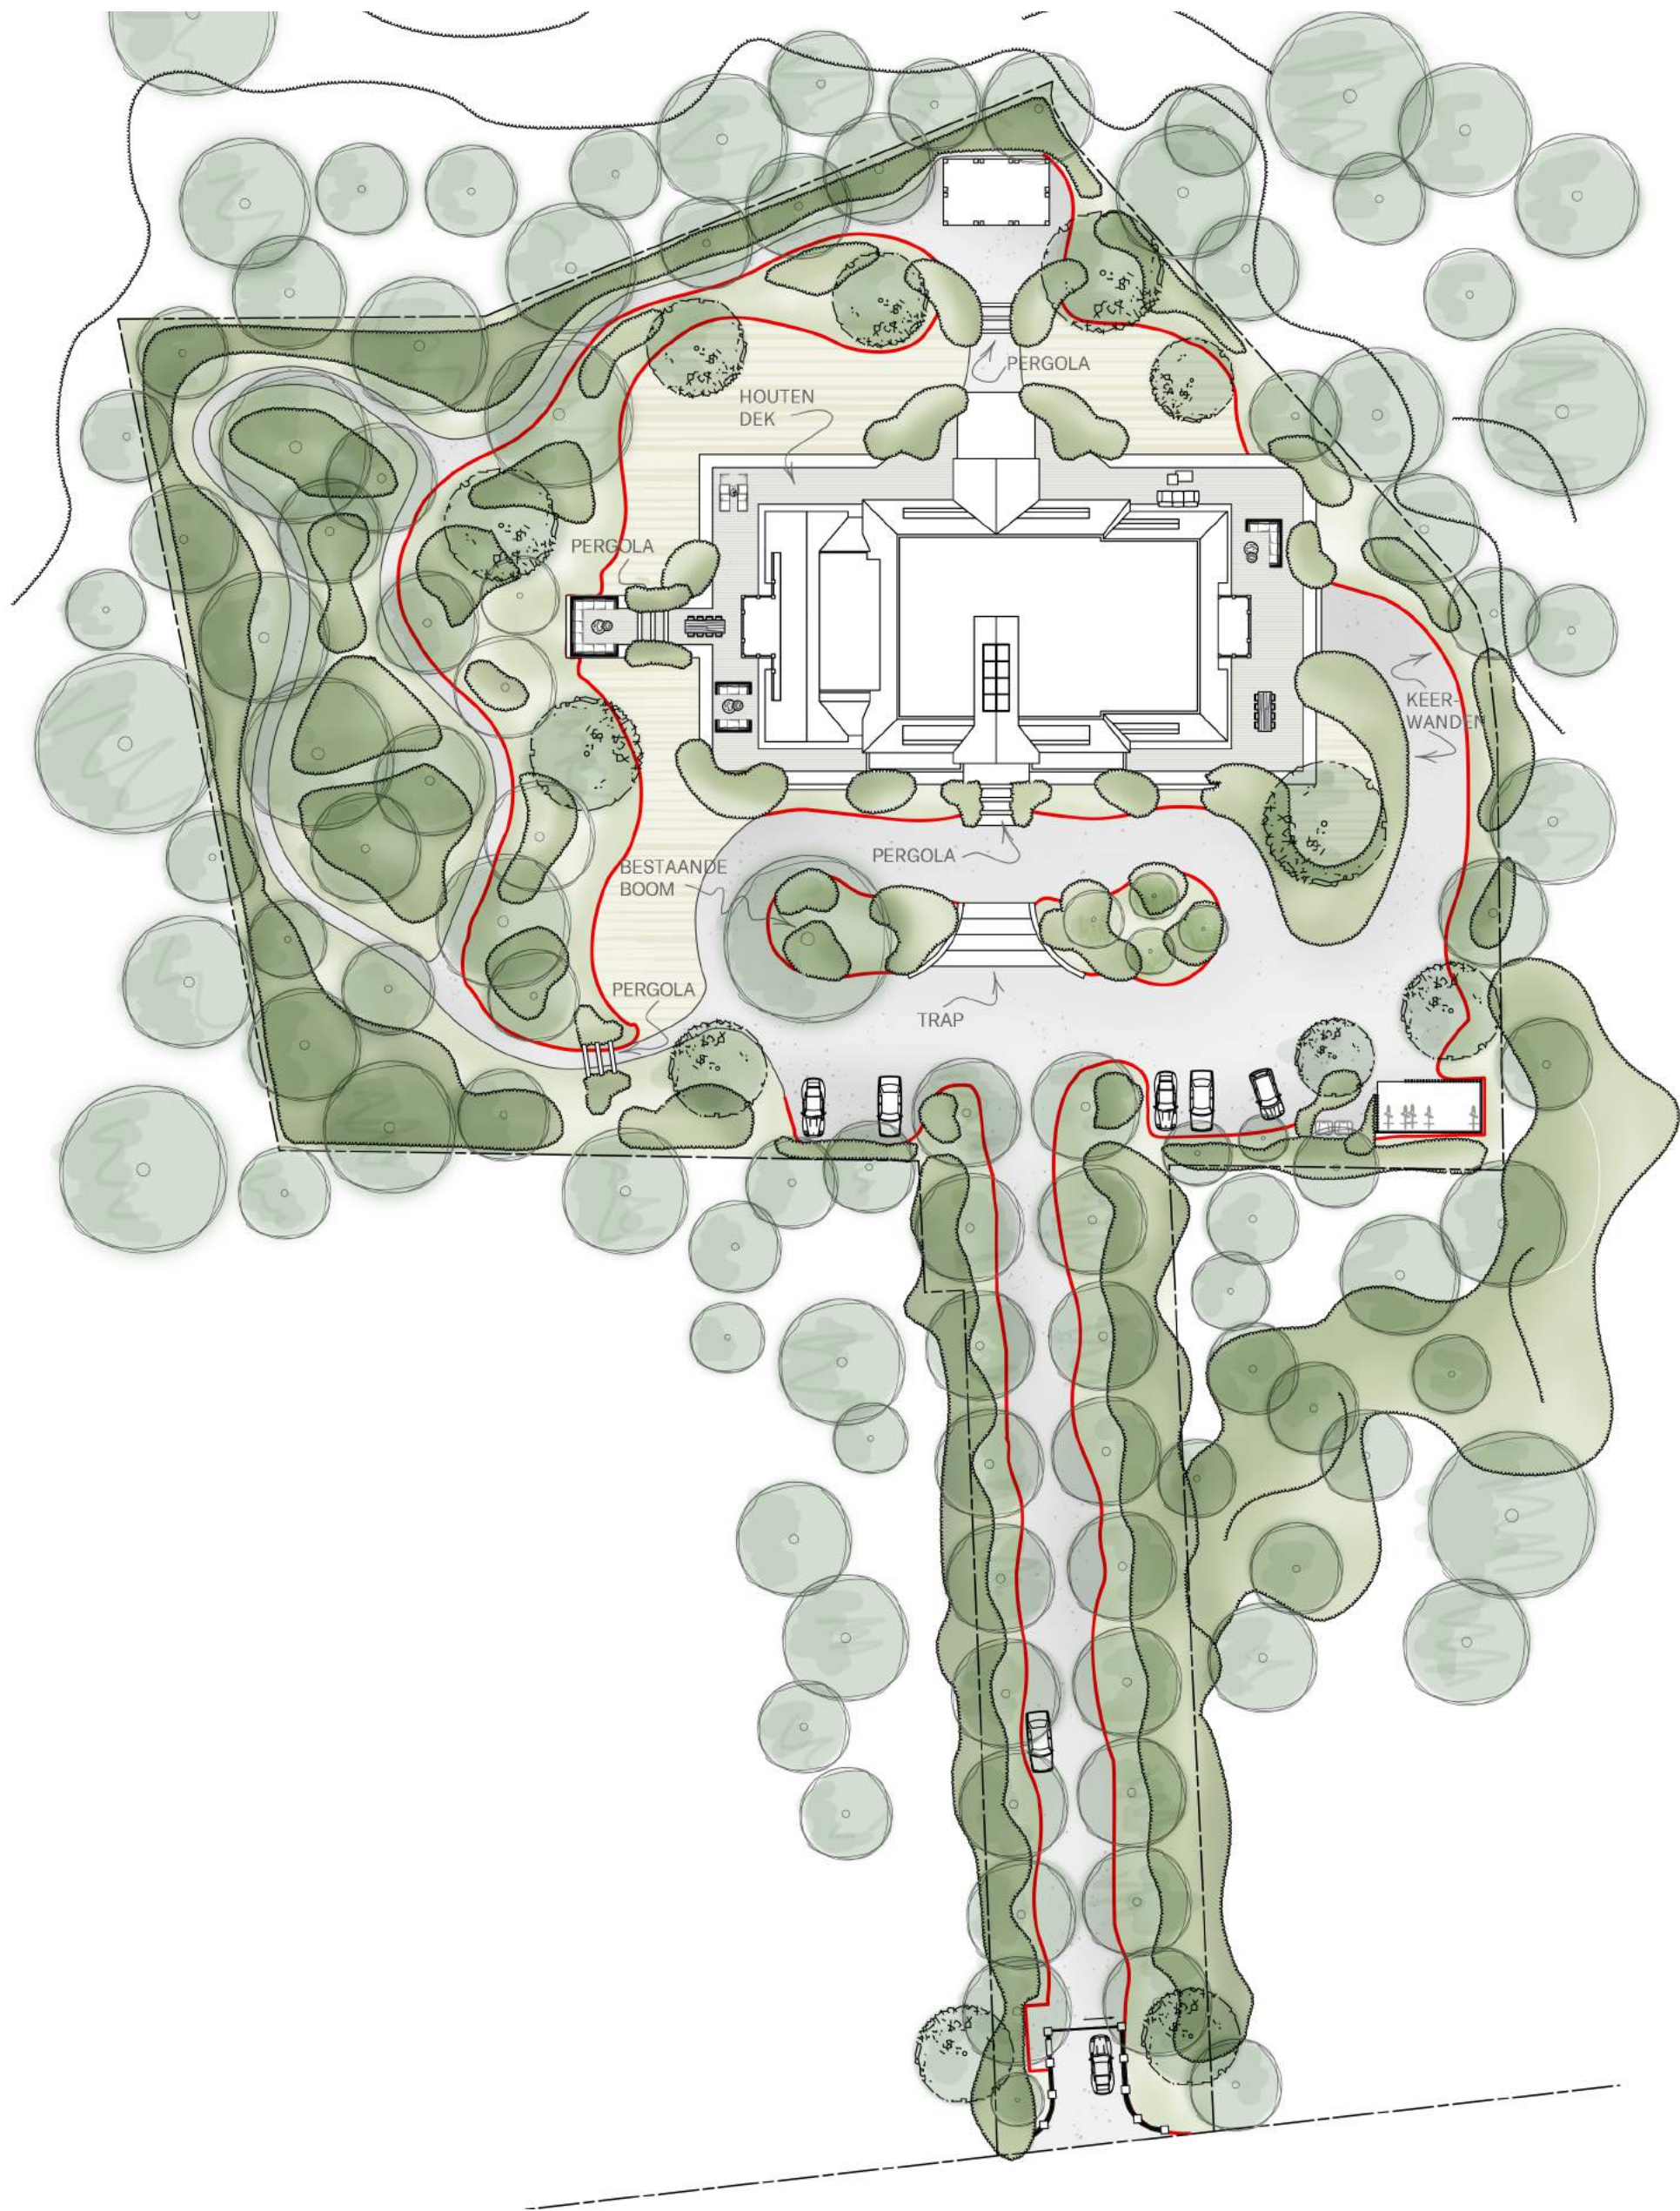


Borders met lage beplanting



LAGE BEPLANTING - BLOEIENDE VASTE PLANTEN EN SIERGRASSEN

KABAZ


Creator of Exceptional Homes

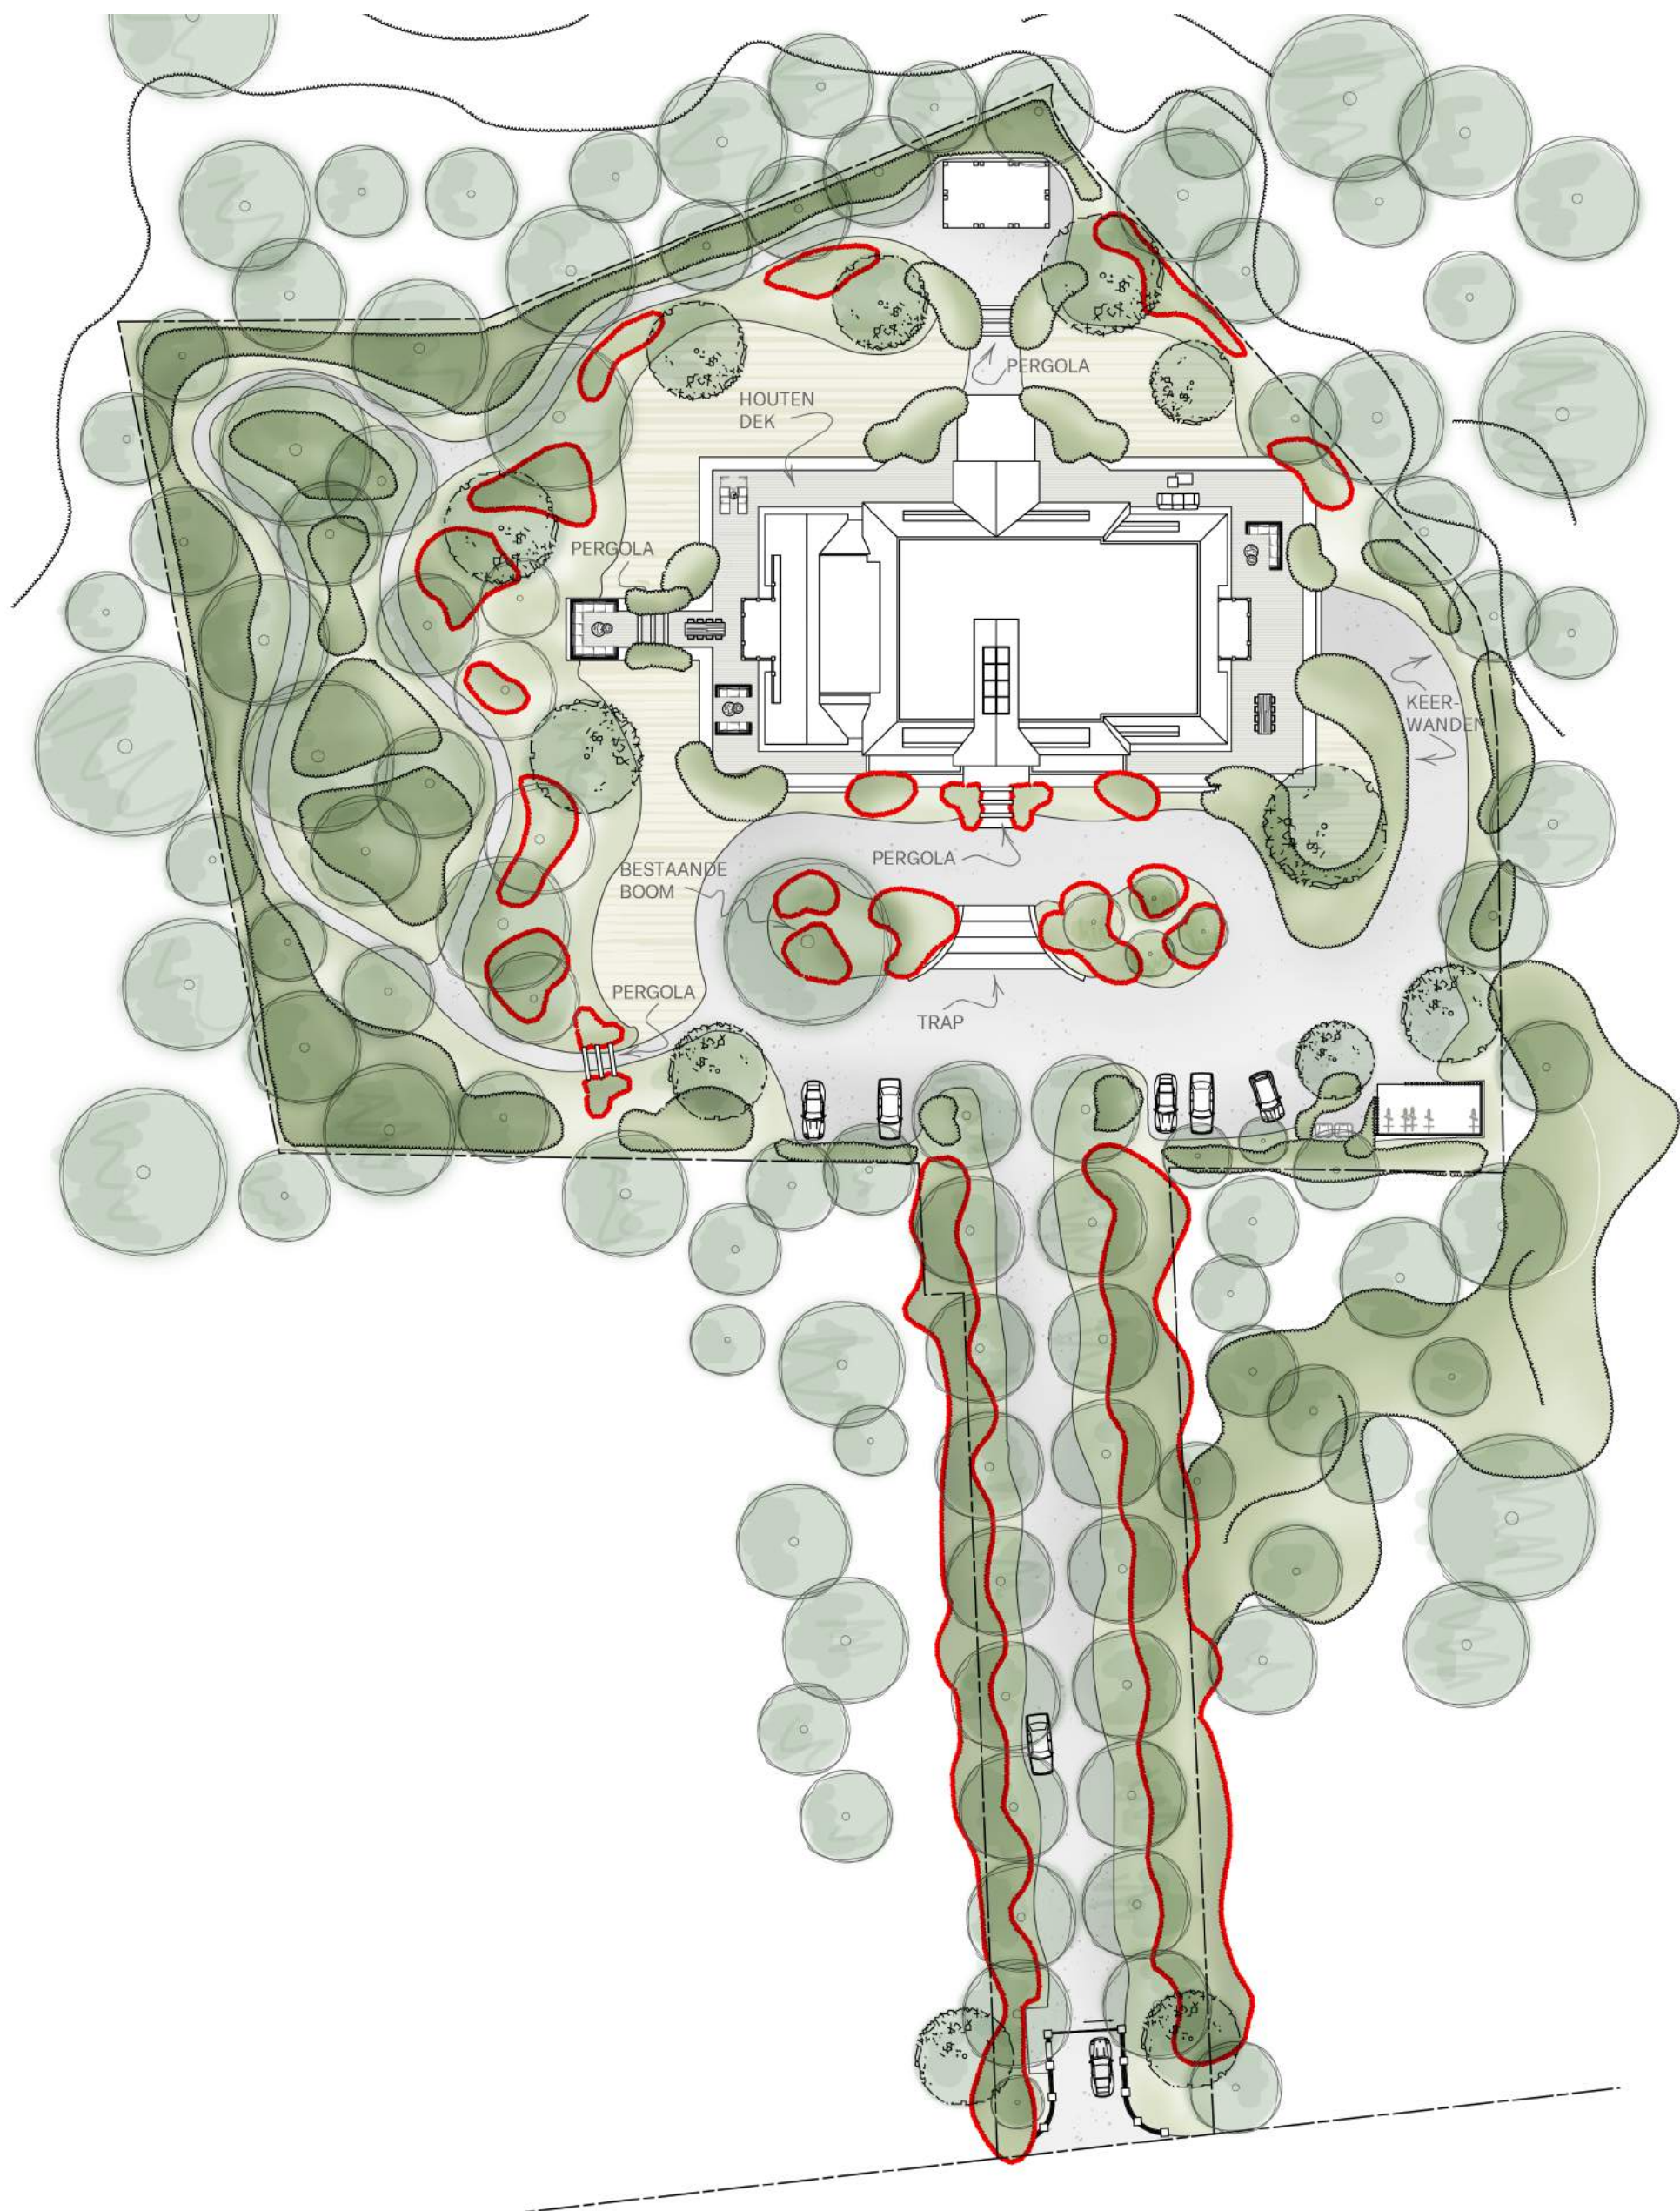

Vaste bloeiende struiken




VASTE BLOEIENDE STRUIKEN

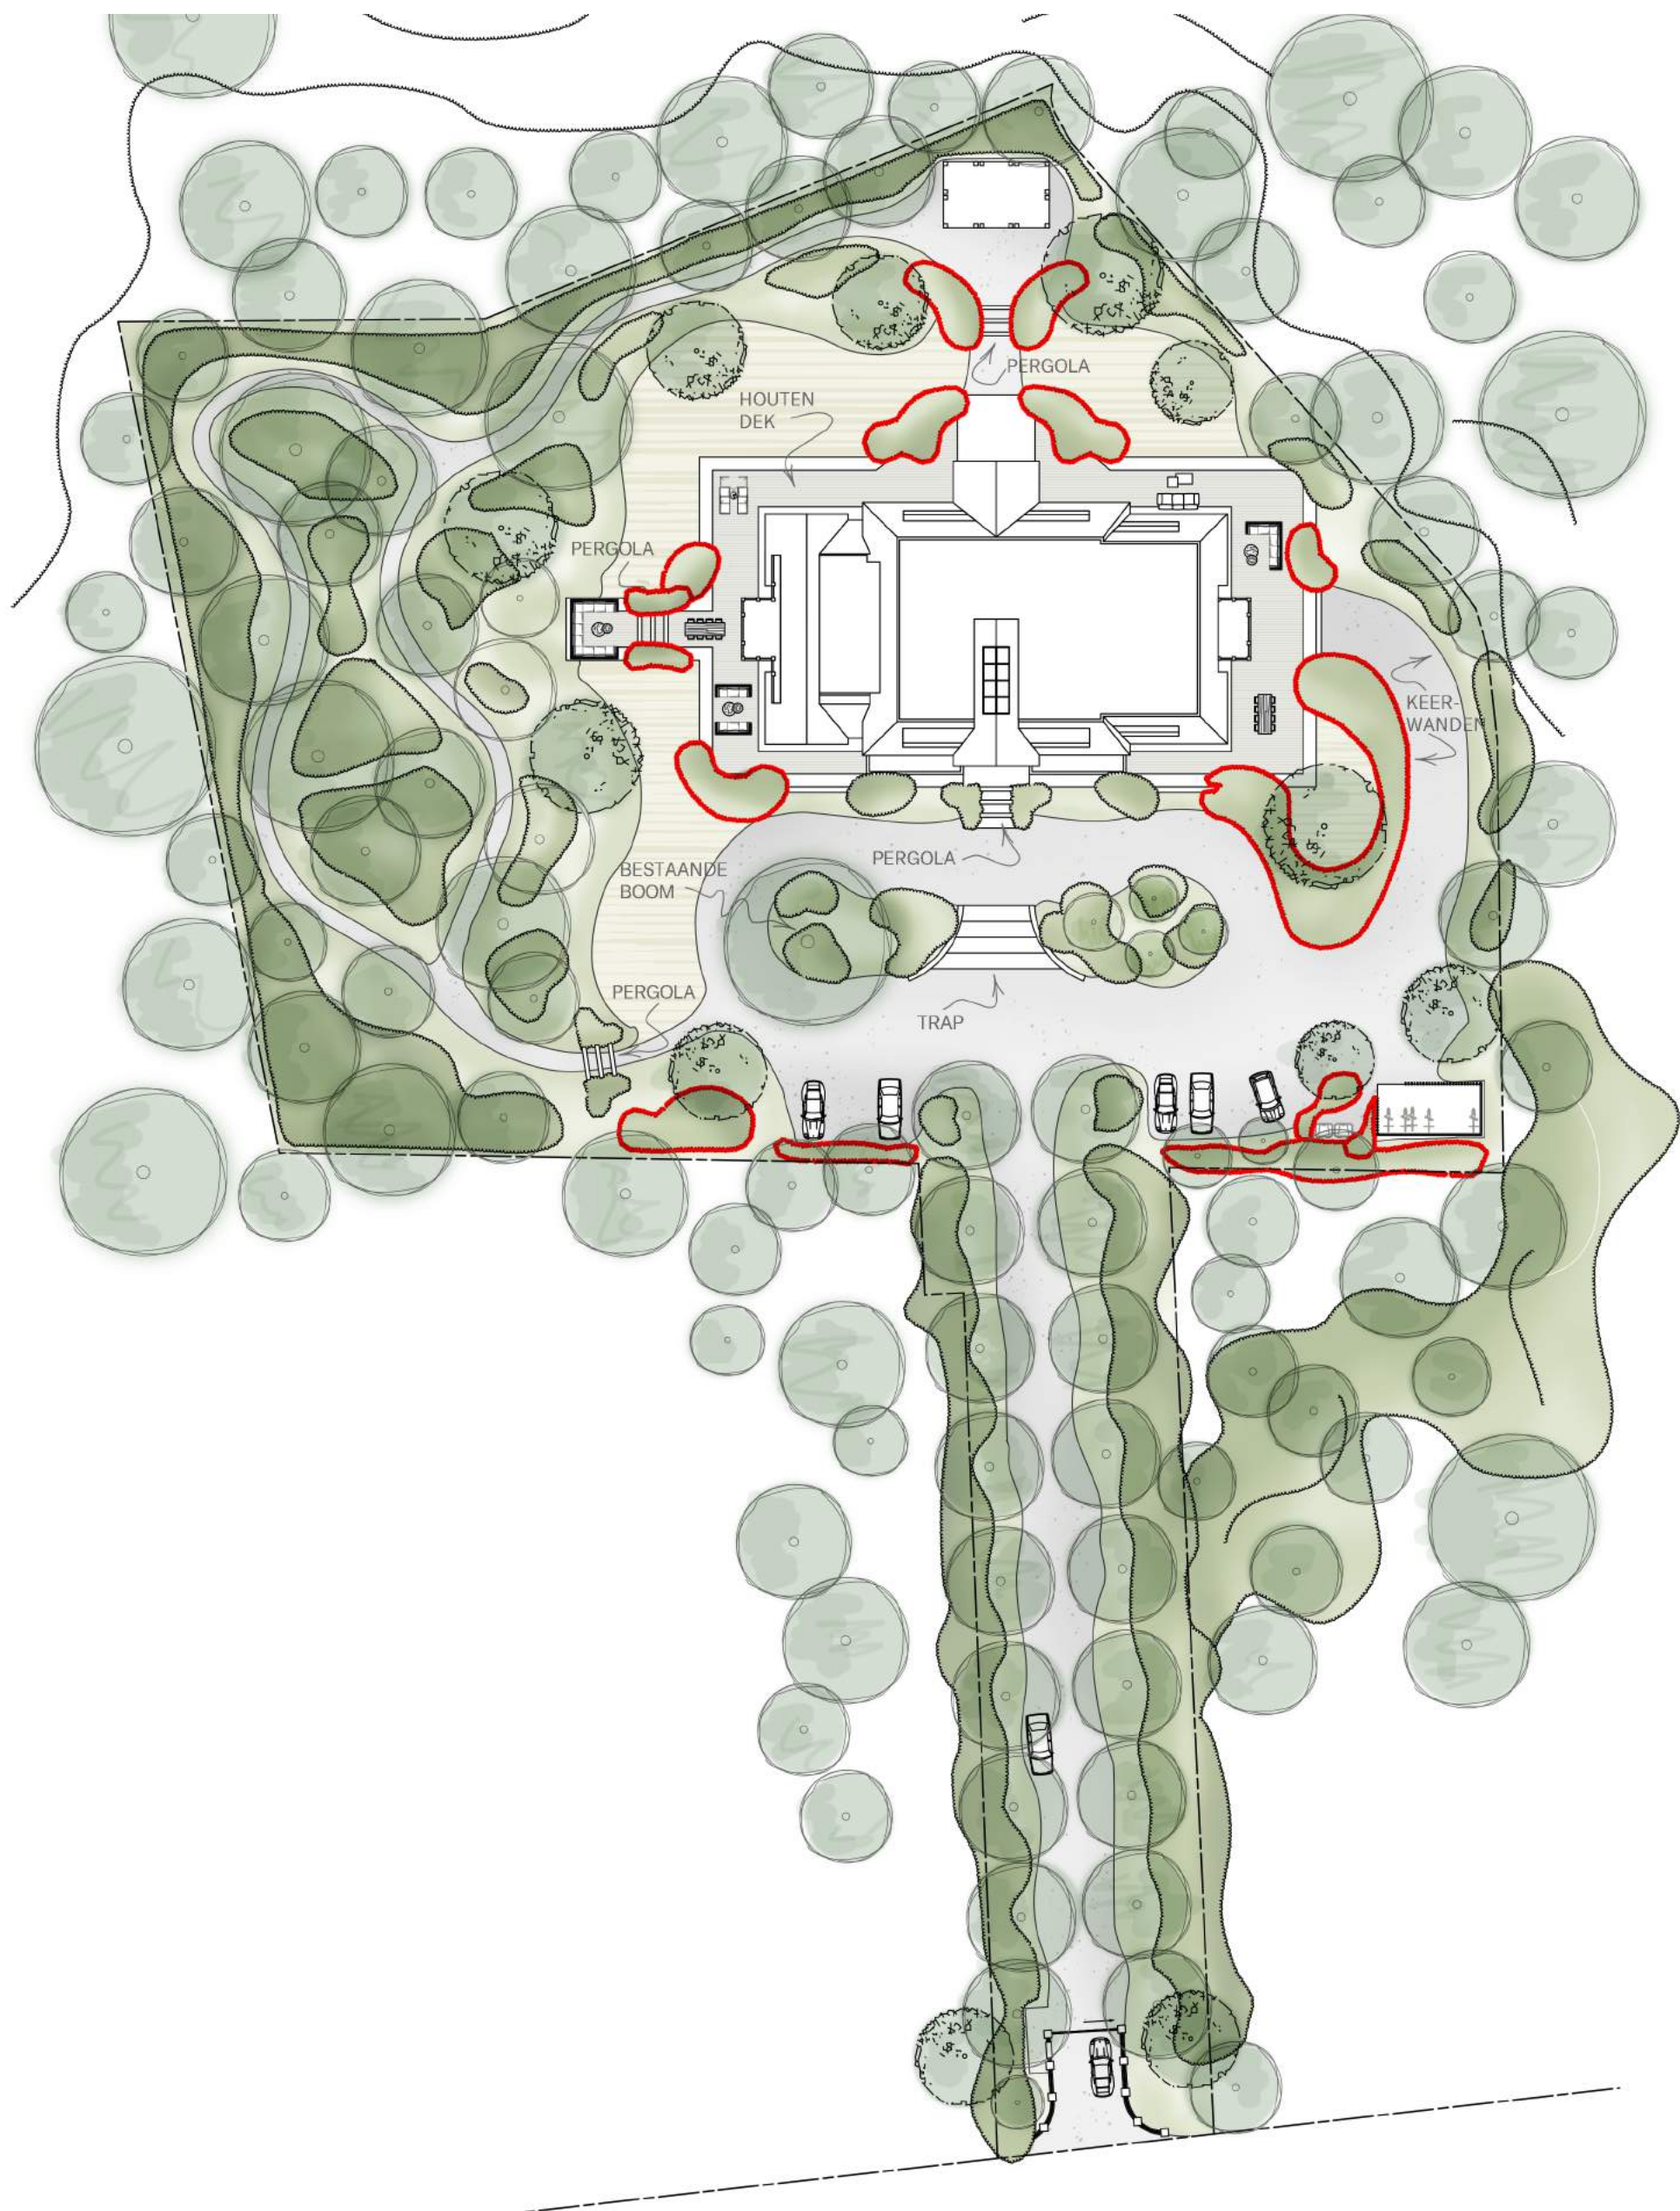



GROENE PRIVACYWOLKEN RONDON TERRASSEN EN ERFGRENS - BLADHOUDEND

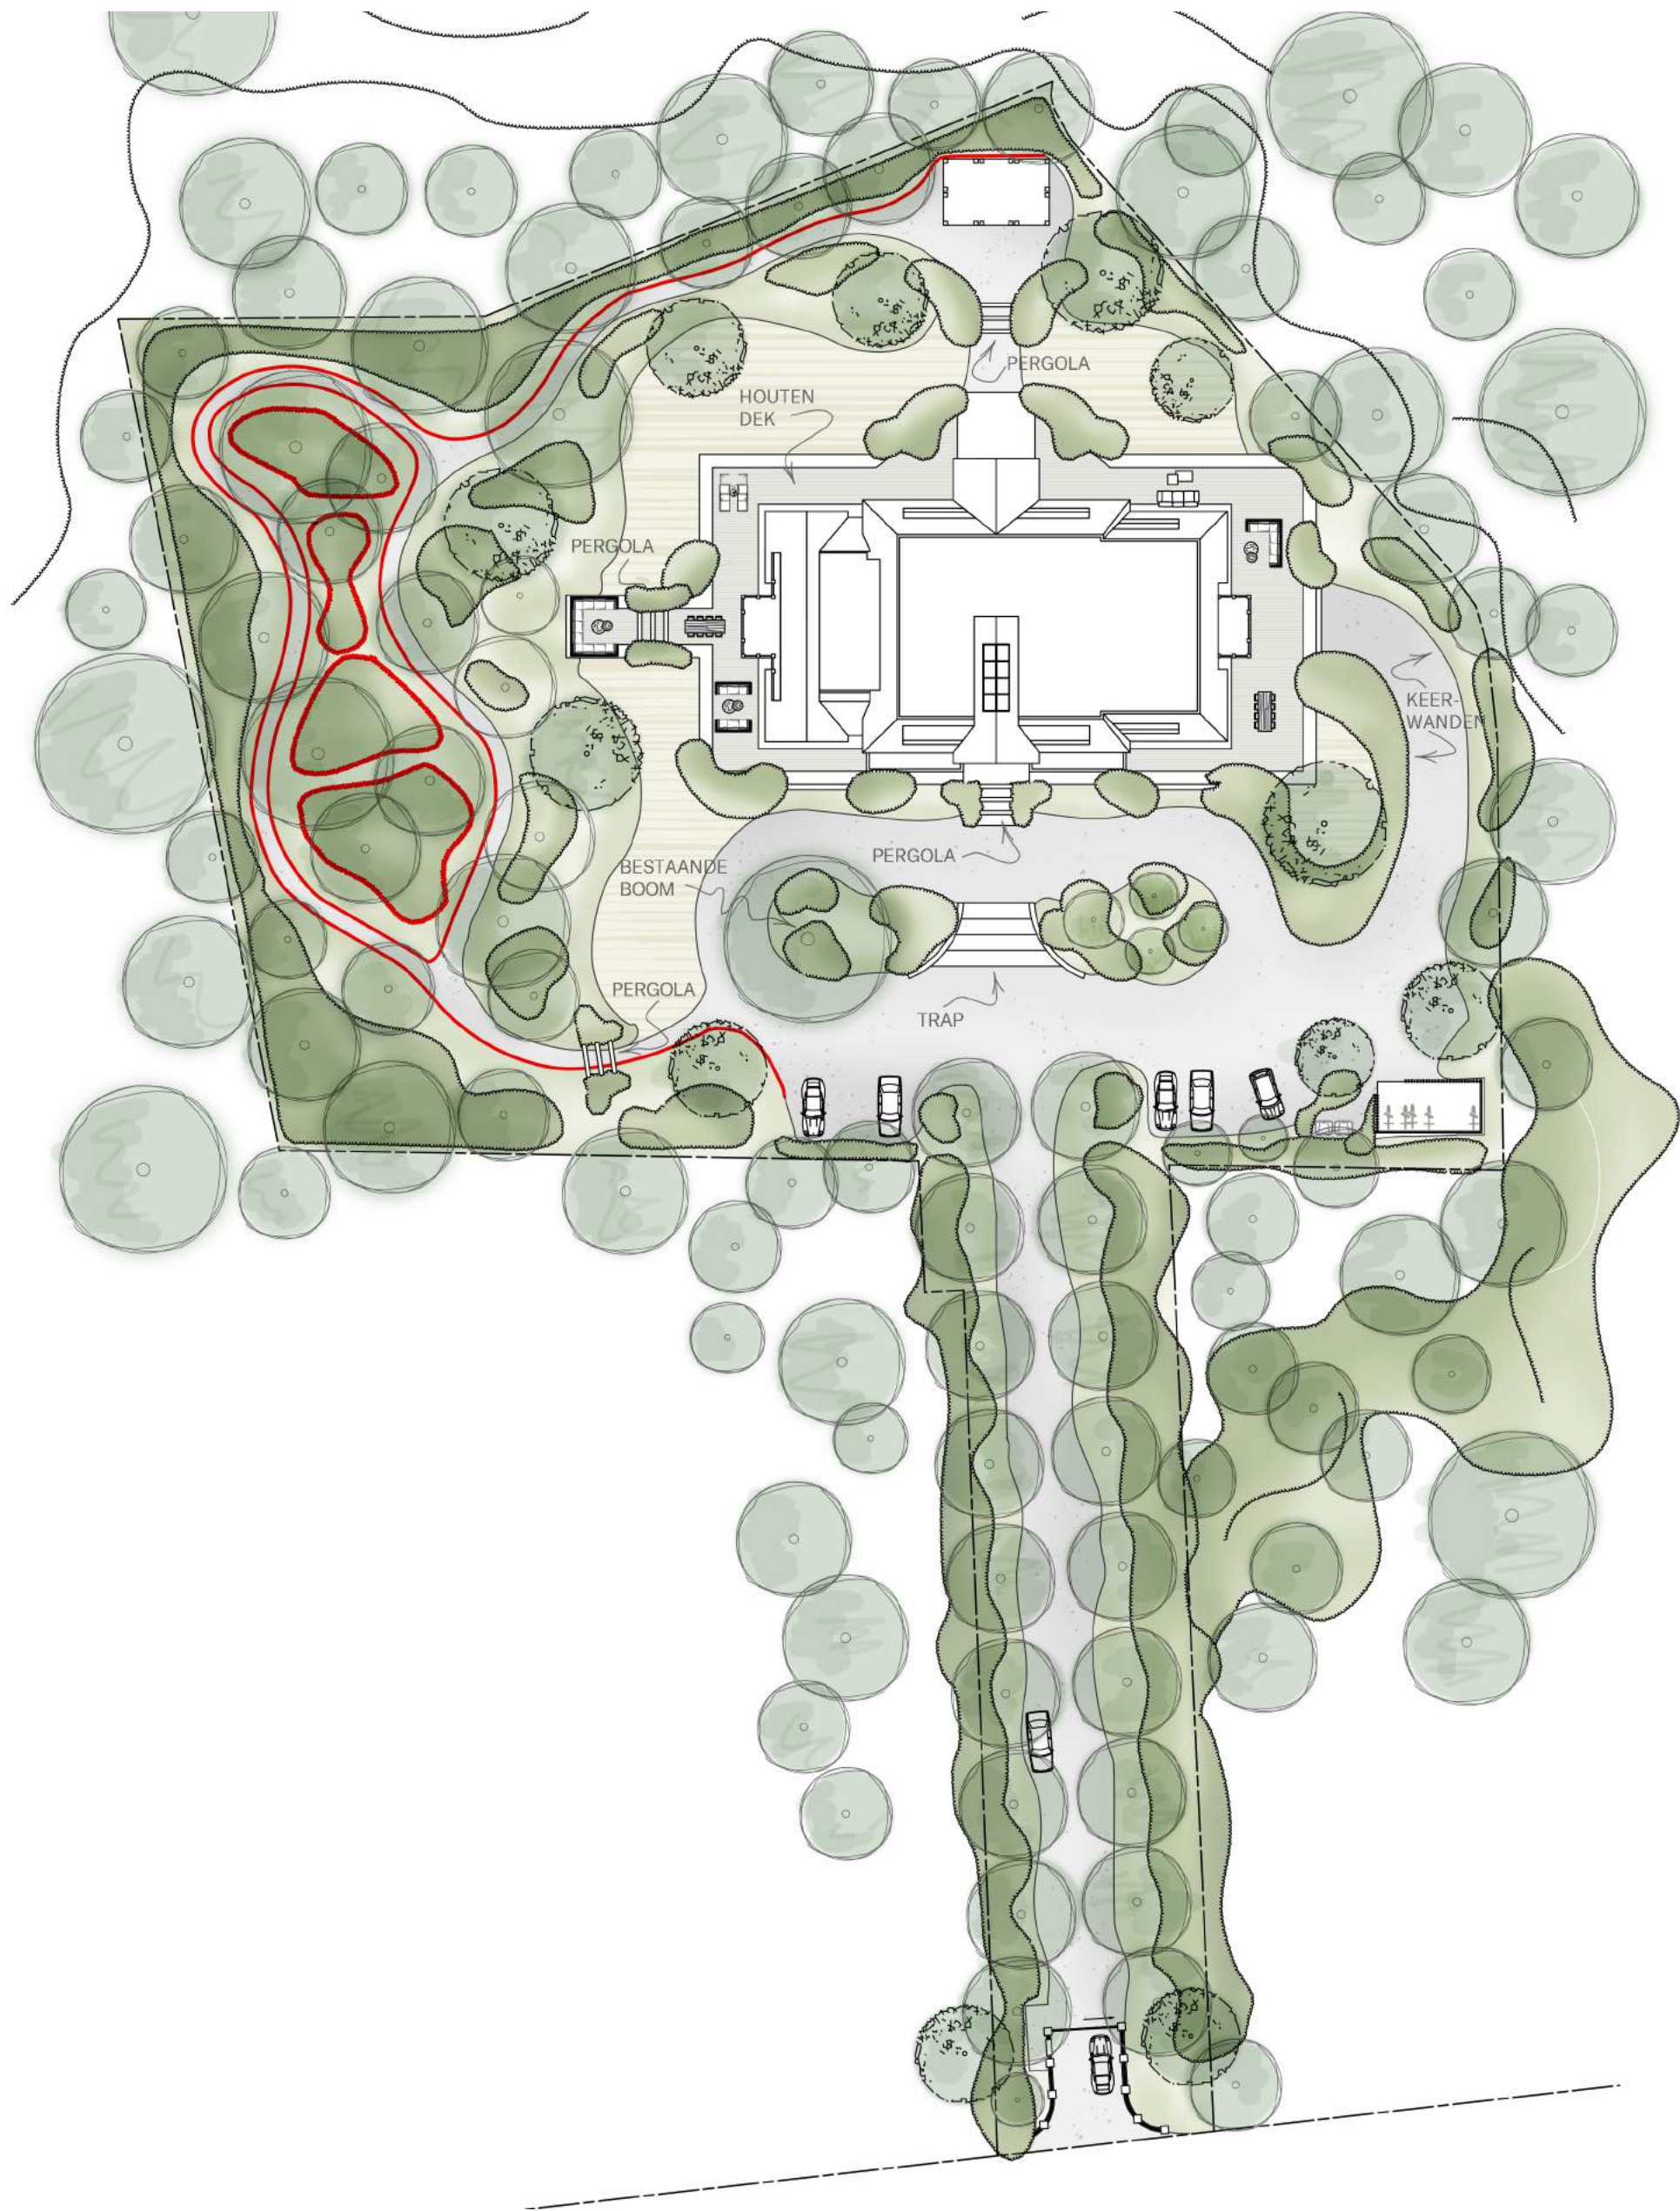


Bostuin - natuurlijke zoom



NATUURLIJKE BORDERS MET INHEEMSE BEPLANTING ALS OVERGANG NAAR DE OMGEVING

Dichte natuurlijke heesterrand

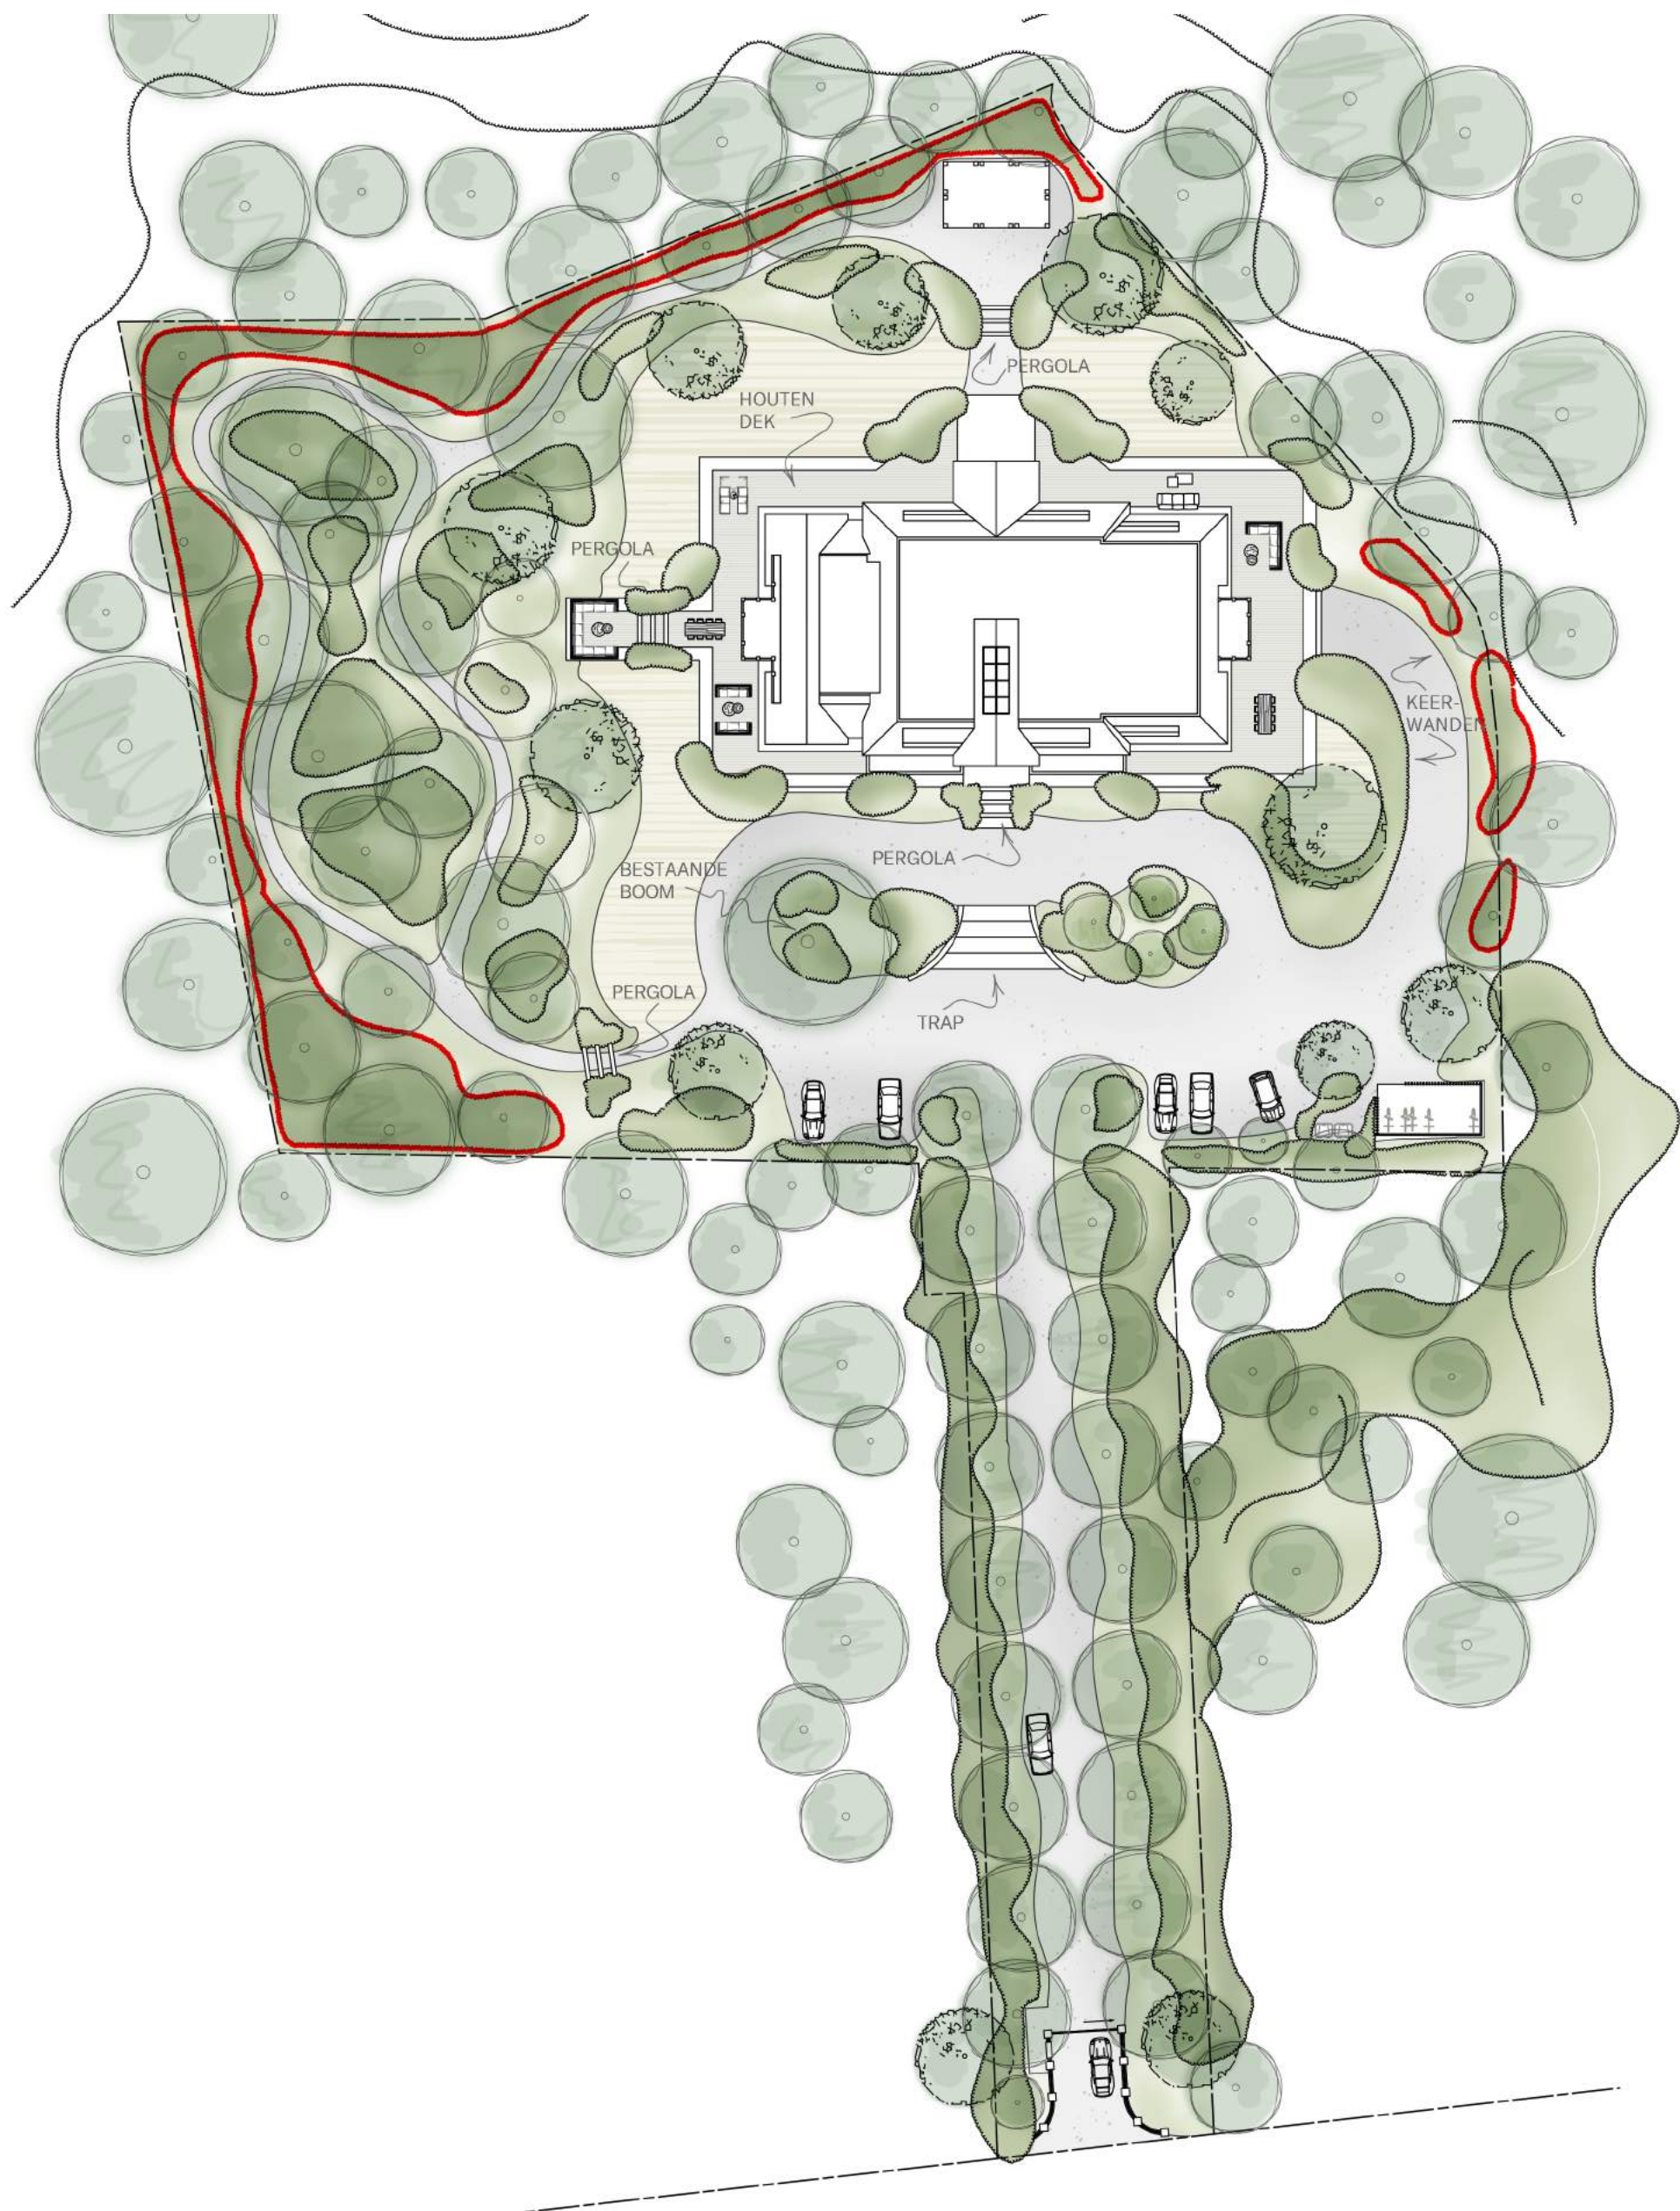

KABAZ


Creator of Exceptional Homes

Dichte natuurlijke heesterrand



DICHTE NATUURLIJKE HEESTERRAND OP ERFGRENS

Oprijlaan, voorplein & wandelpaden

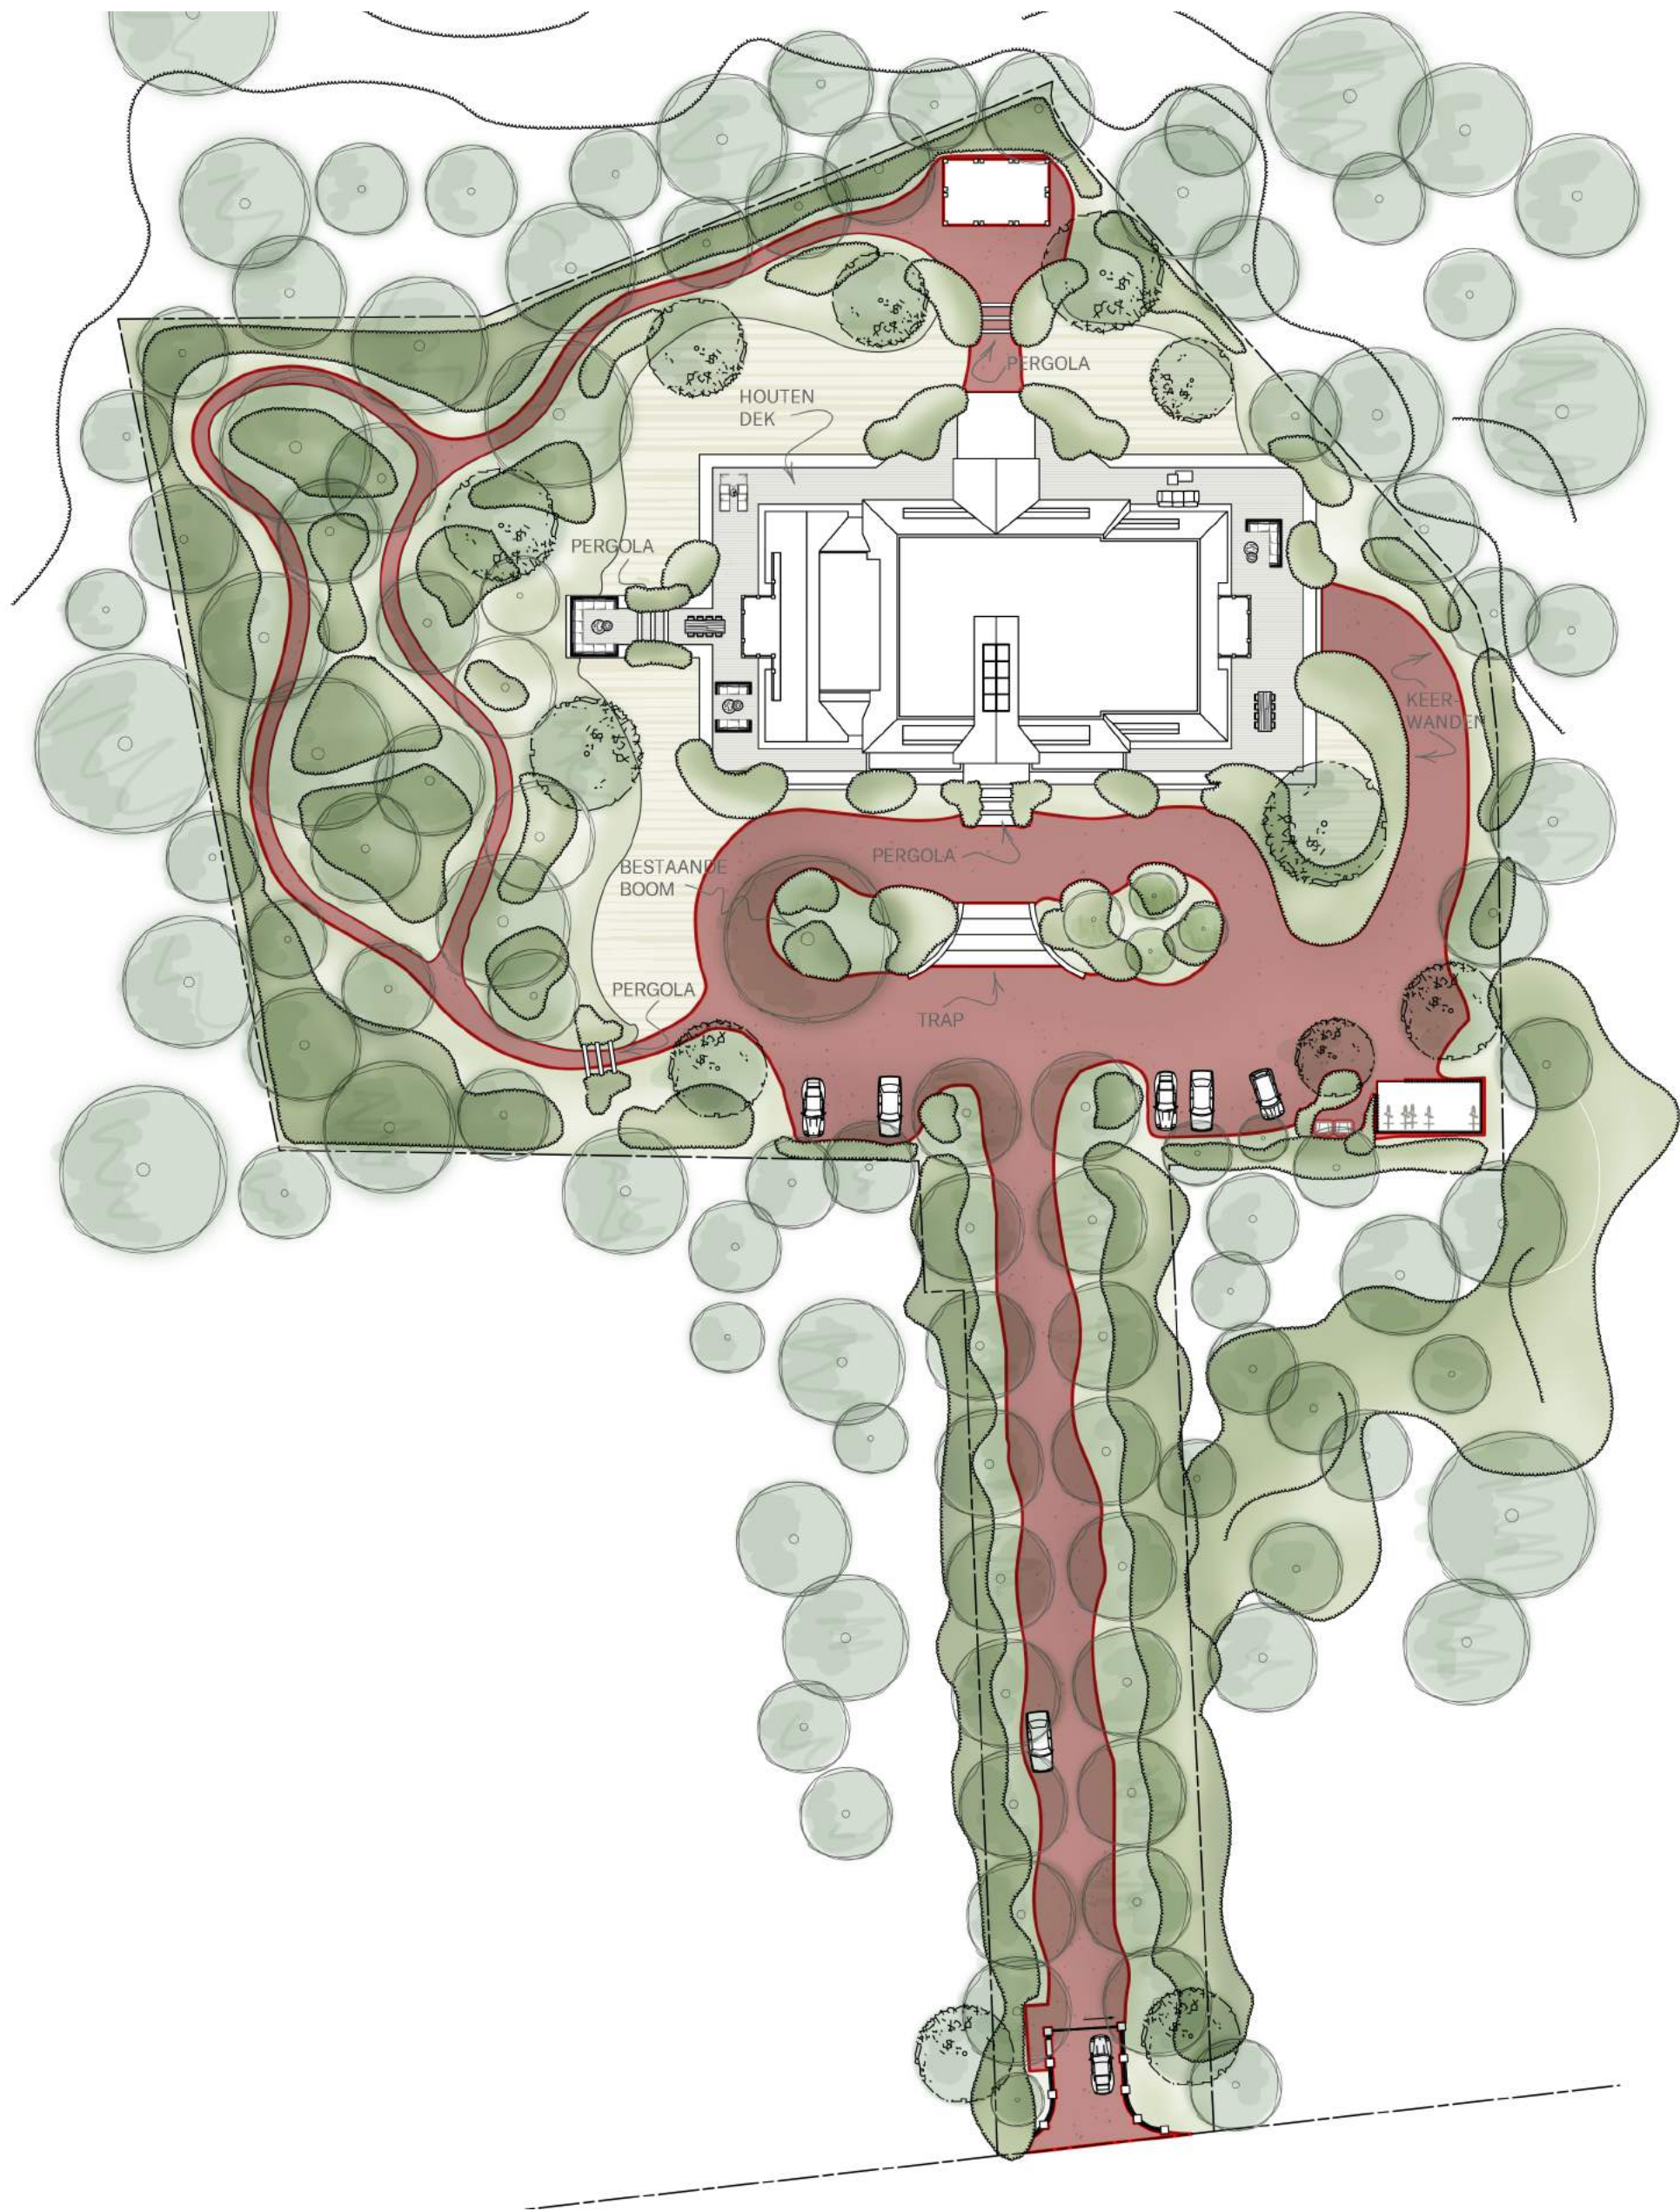

Oprijlaan, voorplein & wandelpaden



OPRIJLAAN - HALFVERHARDING - SPLIT




VOORPLEIN - HALFVERHARDING - SPLIT



WANDELPADEN - HALFVERHARDING - GRAVIER D'OR

Eerste bomenlaag met specials

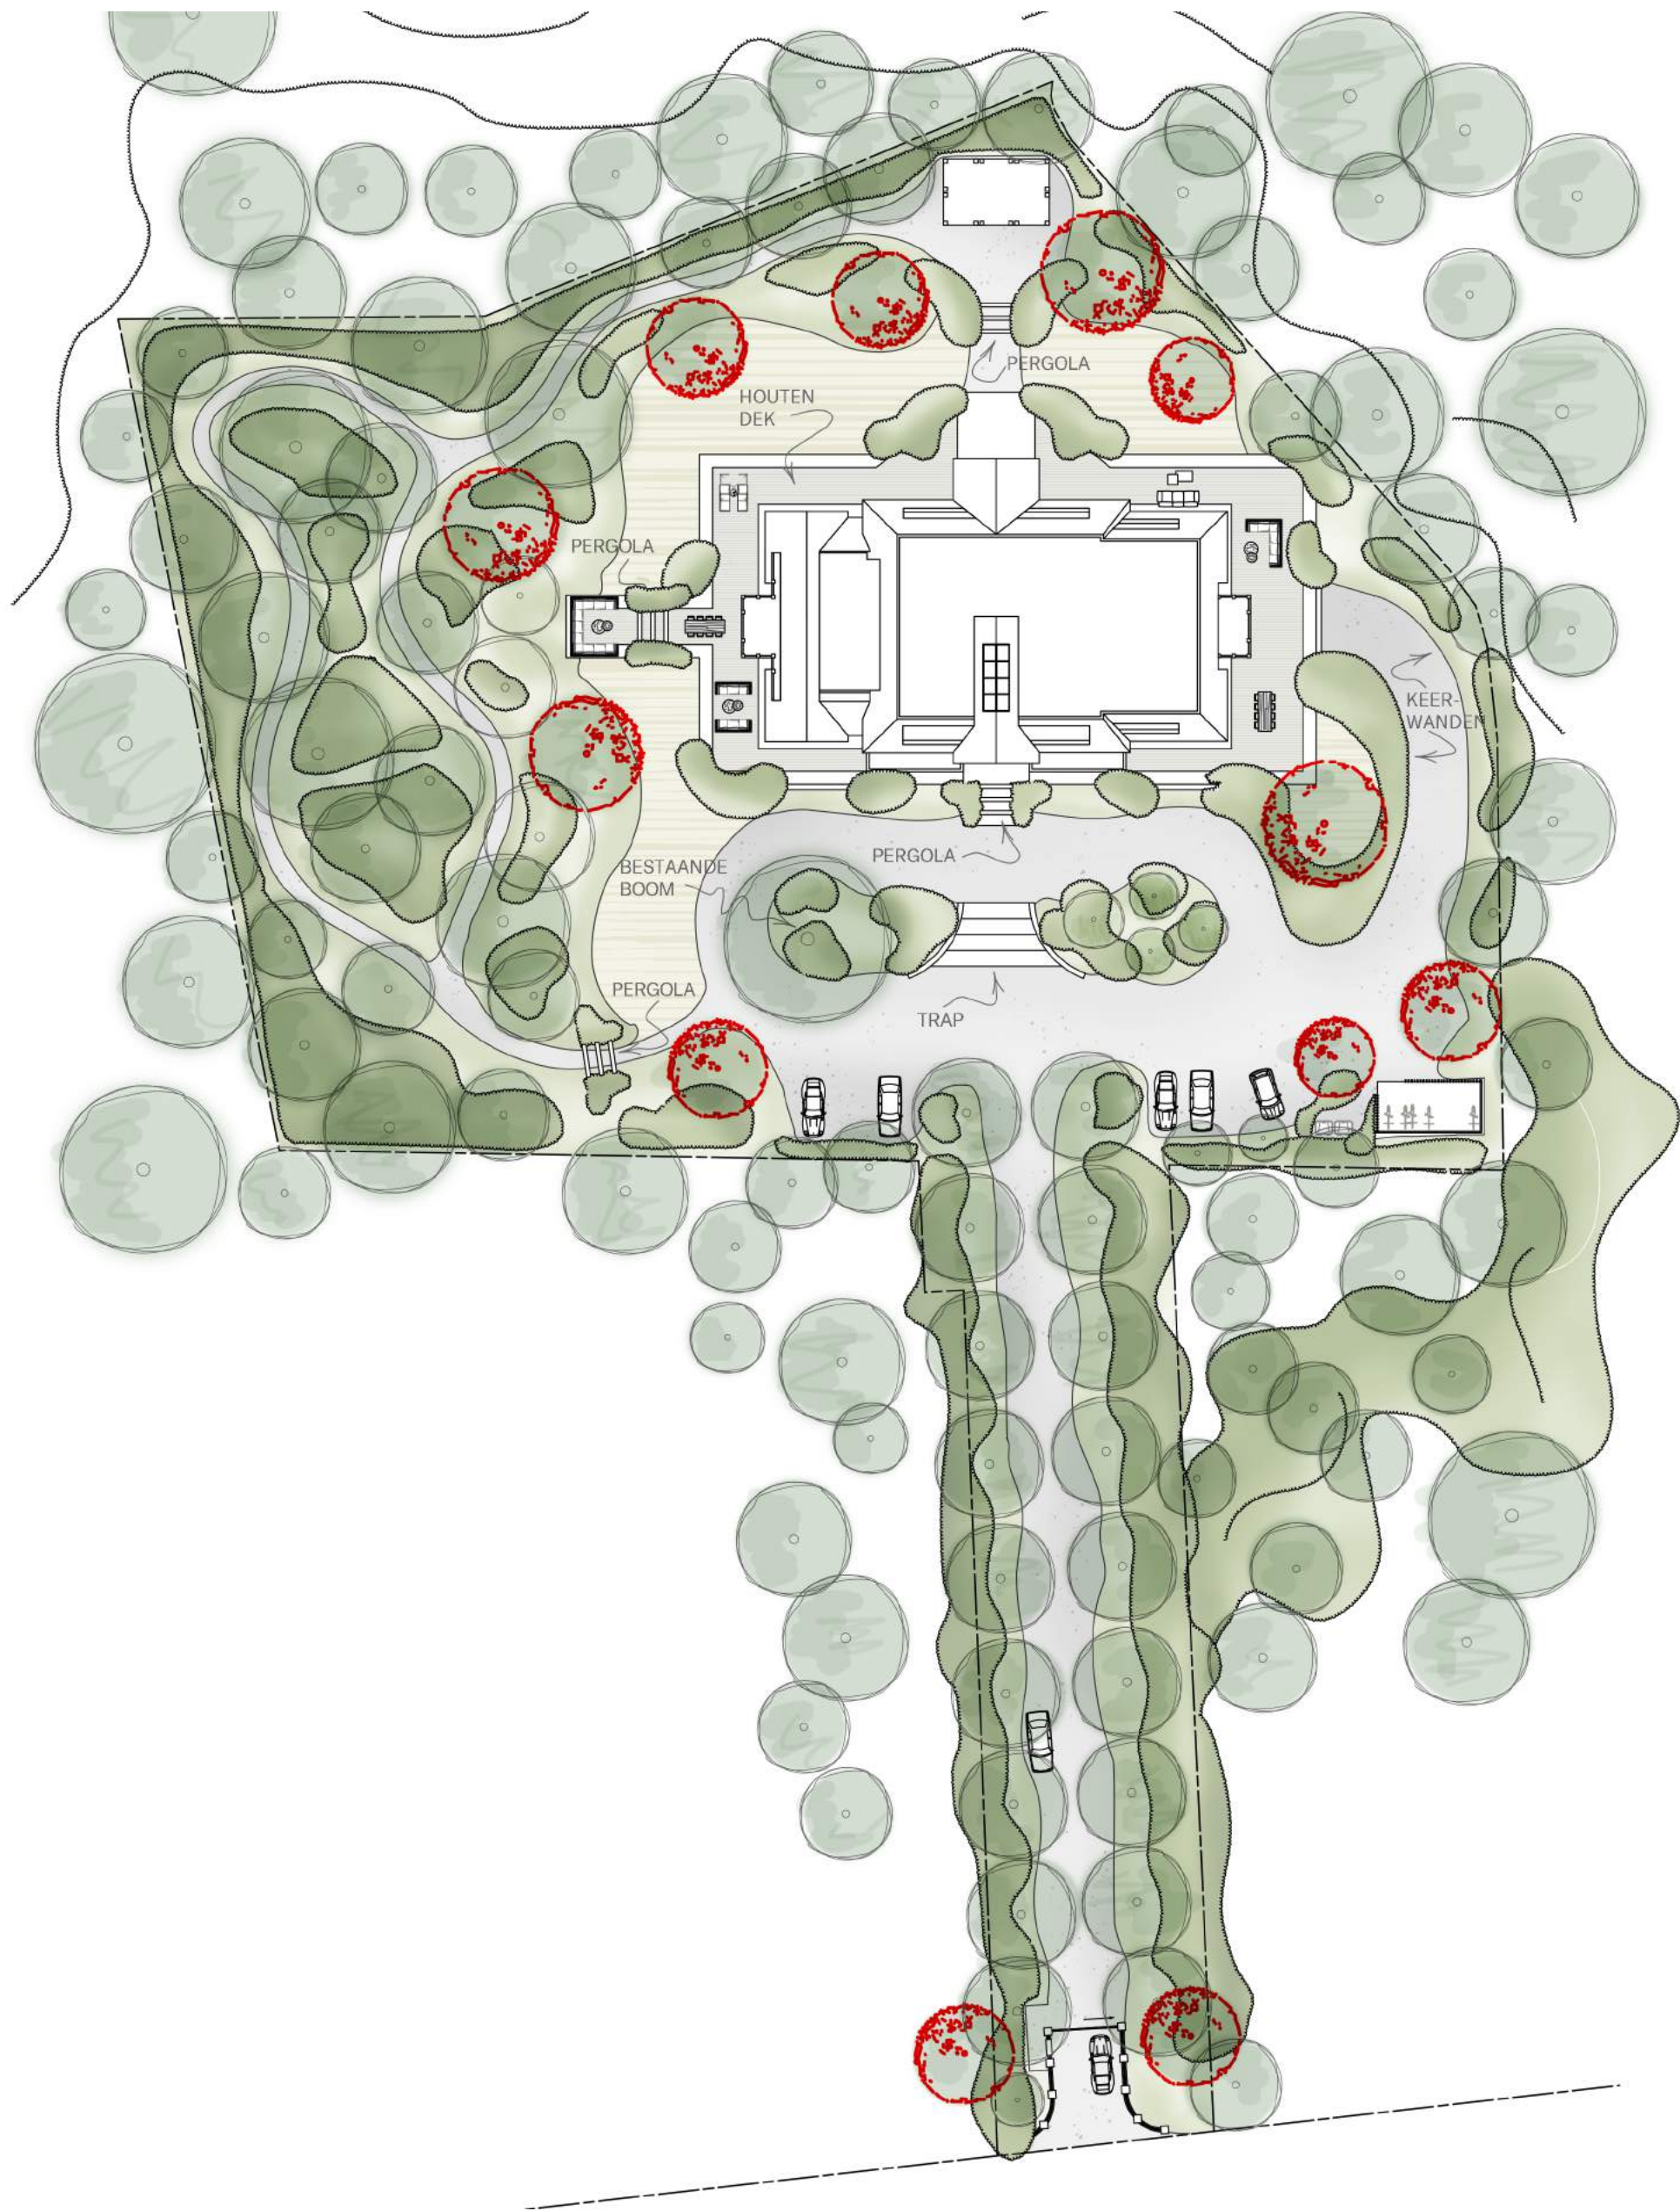


Eerste bomenlaag met specials




EERSTE BOMENLAAG MET SPECIALS/SOLITAIRES - MEESTAMMIGE, BLOEIENDE BOMEN EN HERFSTVERKLEURING - DERDE & TWEDE GROOTTE

KABAZ


Creator of Exceptional Homes

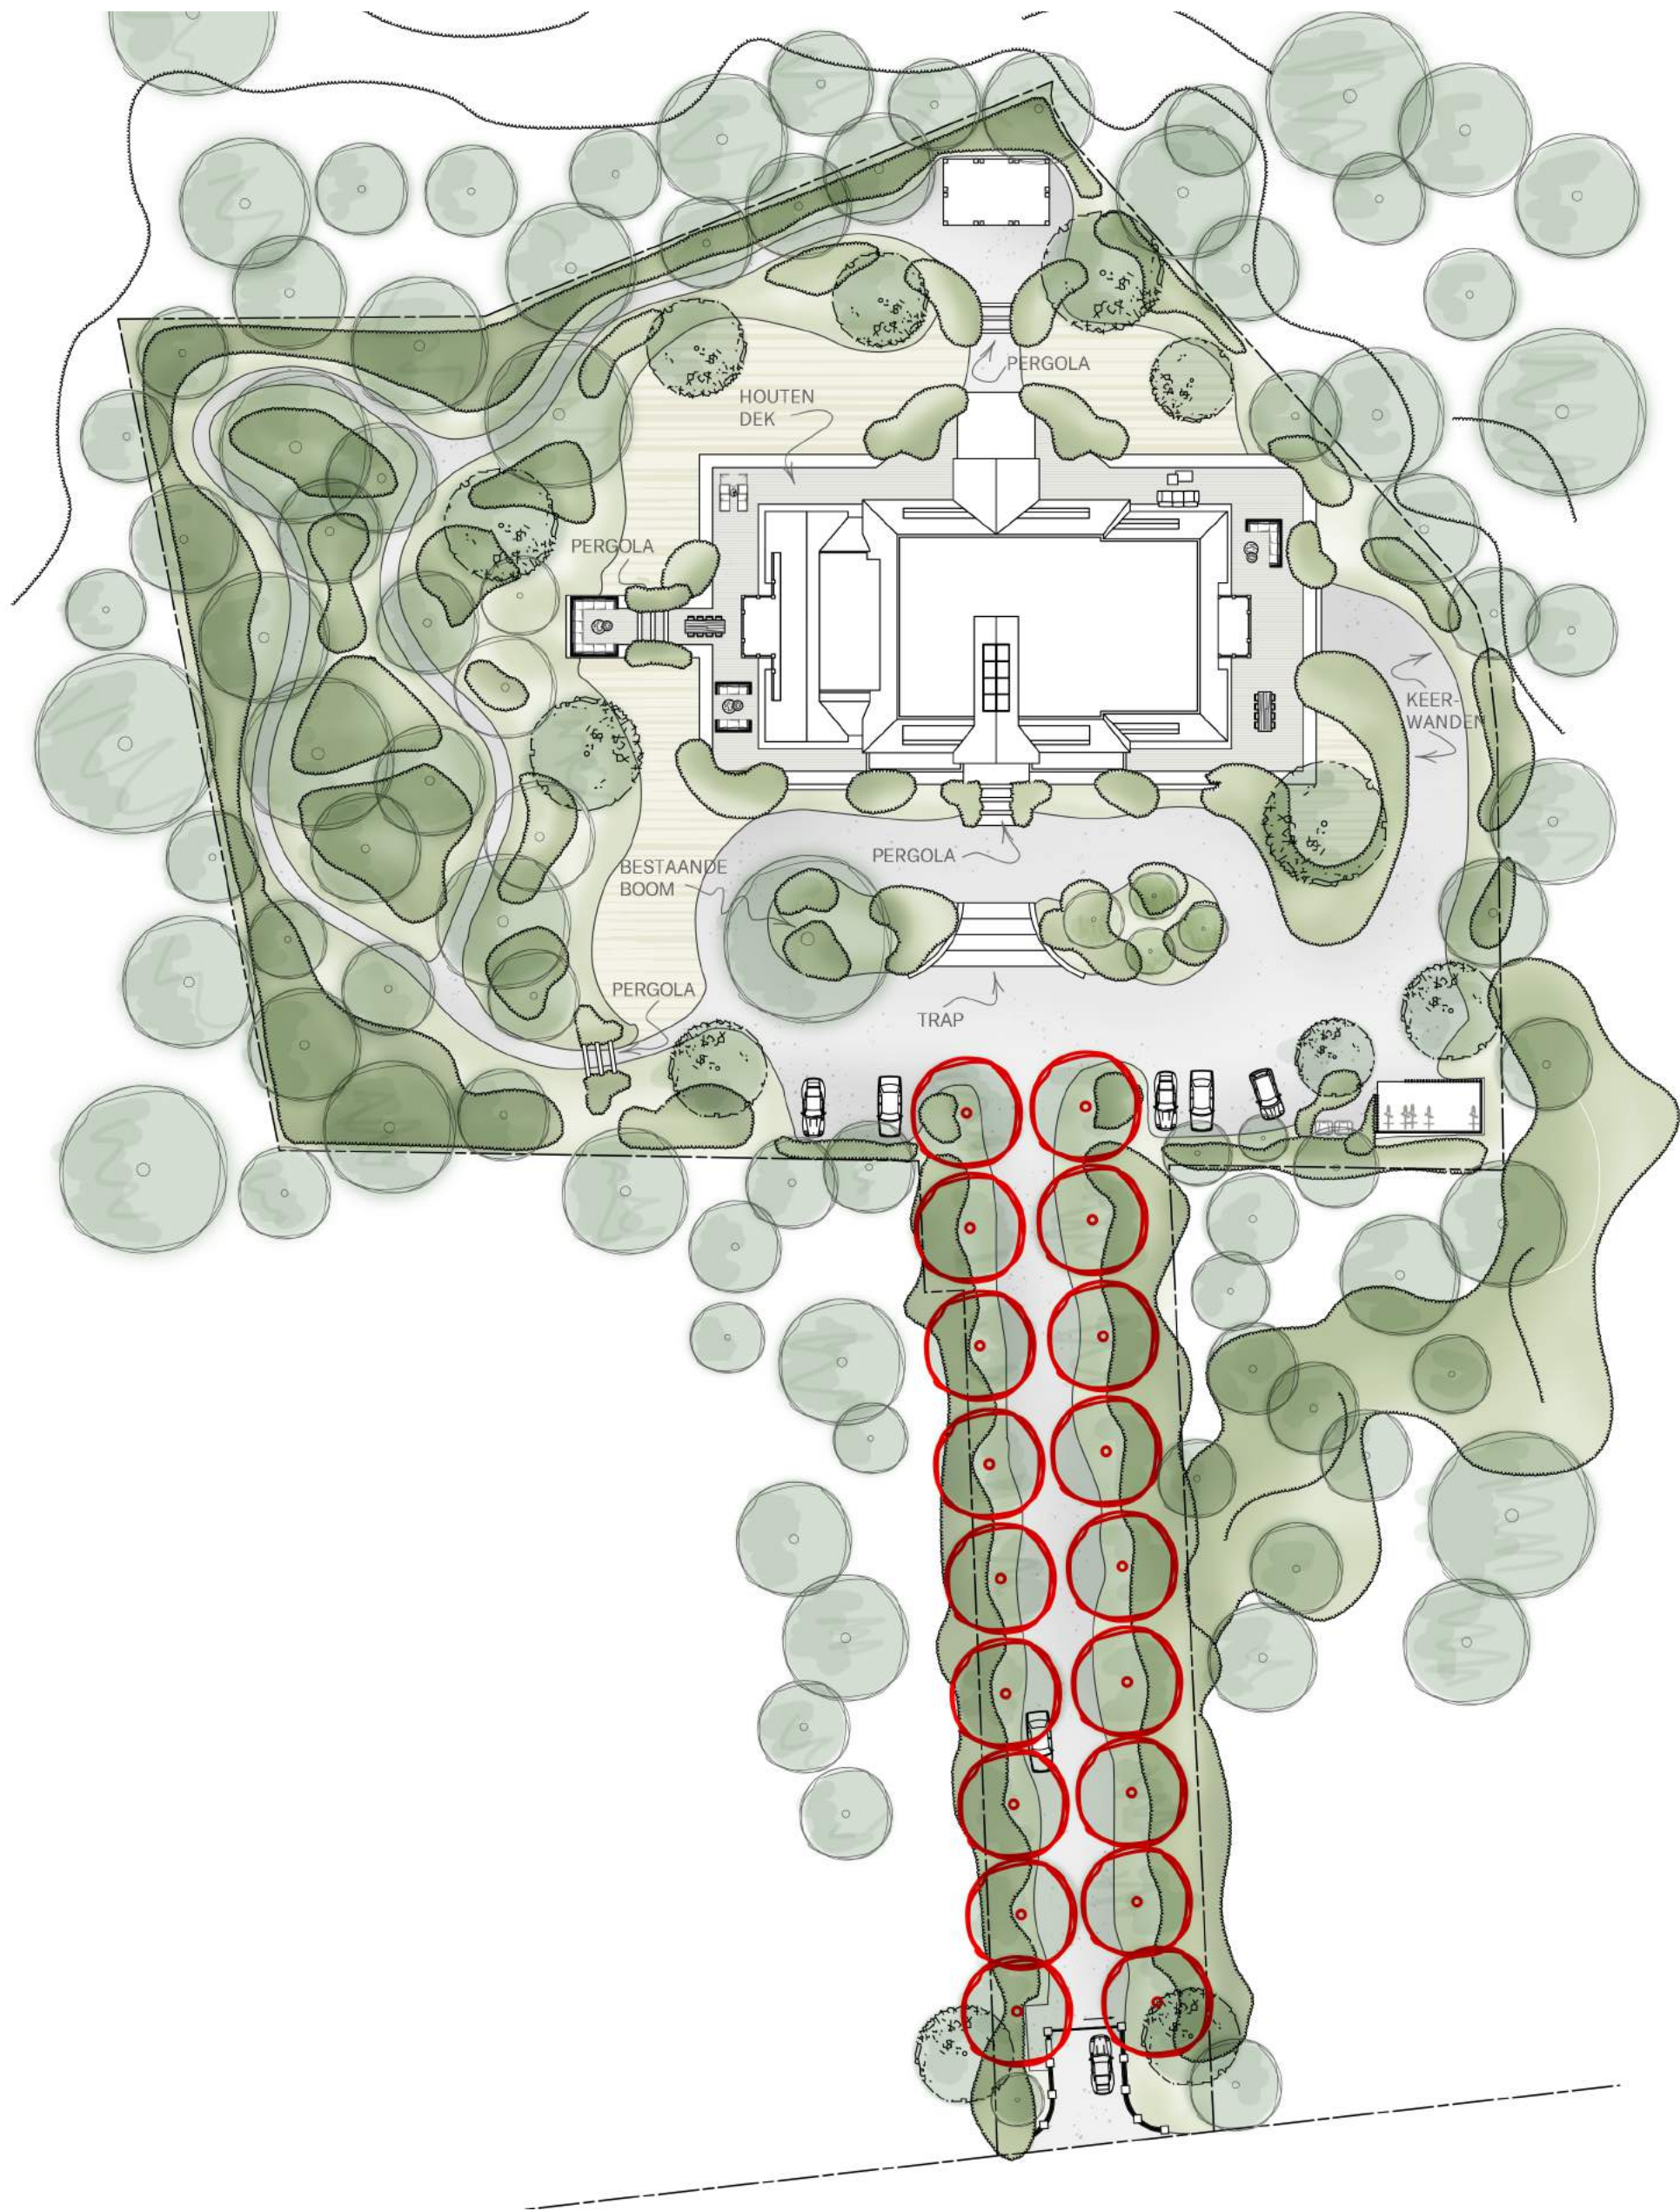


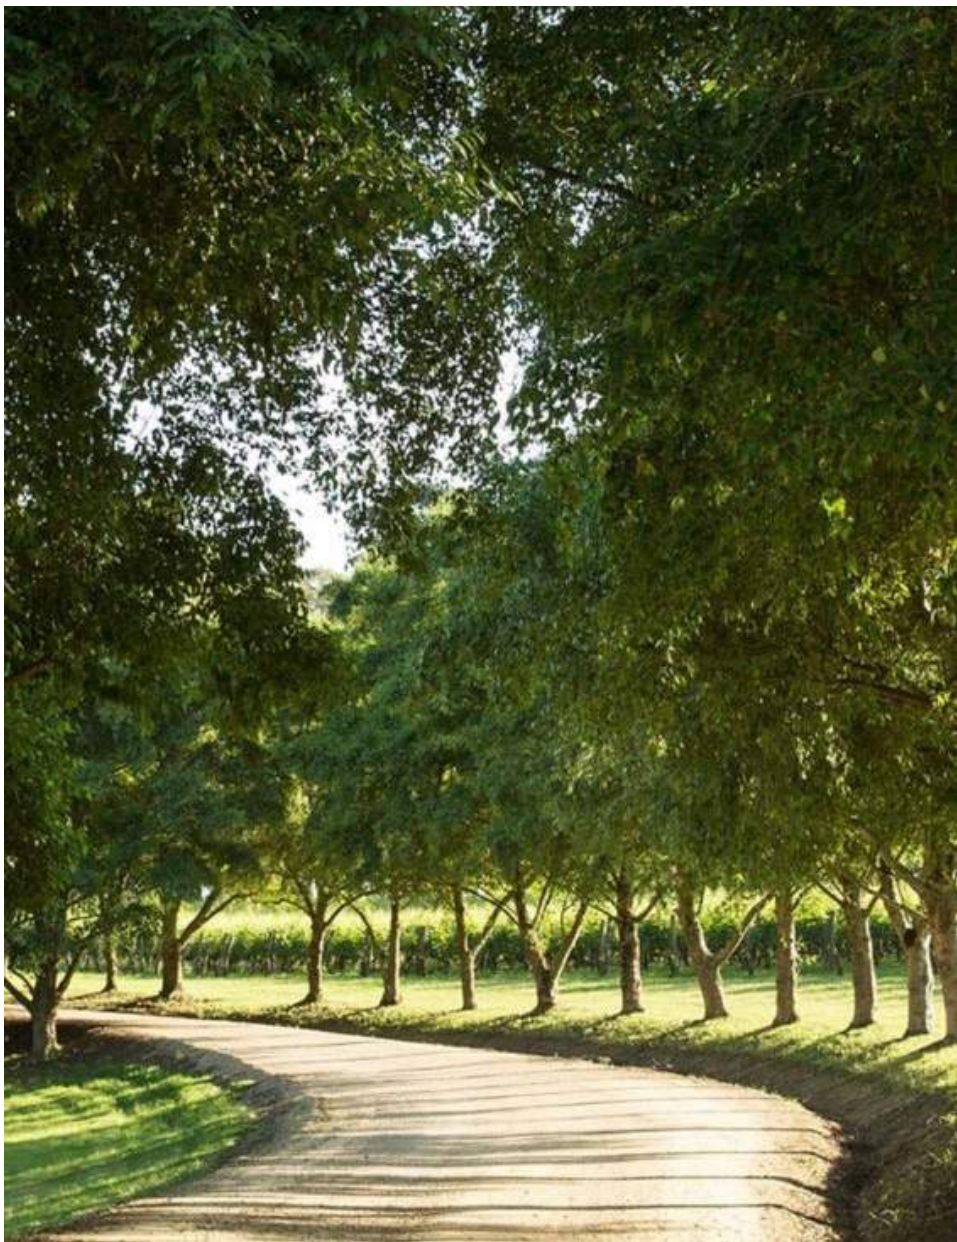


LAANSTRUCTUUR - EERSTE (B) GROOTTE BOMEN - INHEEMS EN PASSEND BIJ OMGEVING - VERSCHILLENDE SOORTEN - HERFSTVERKLEURING

Inheemse bomenlaag - eerste grootte

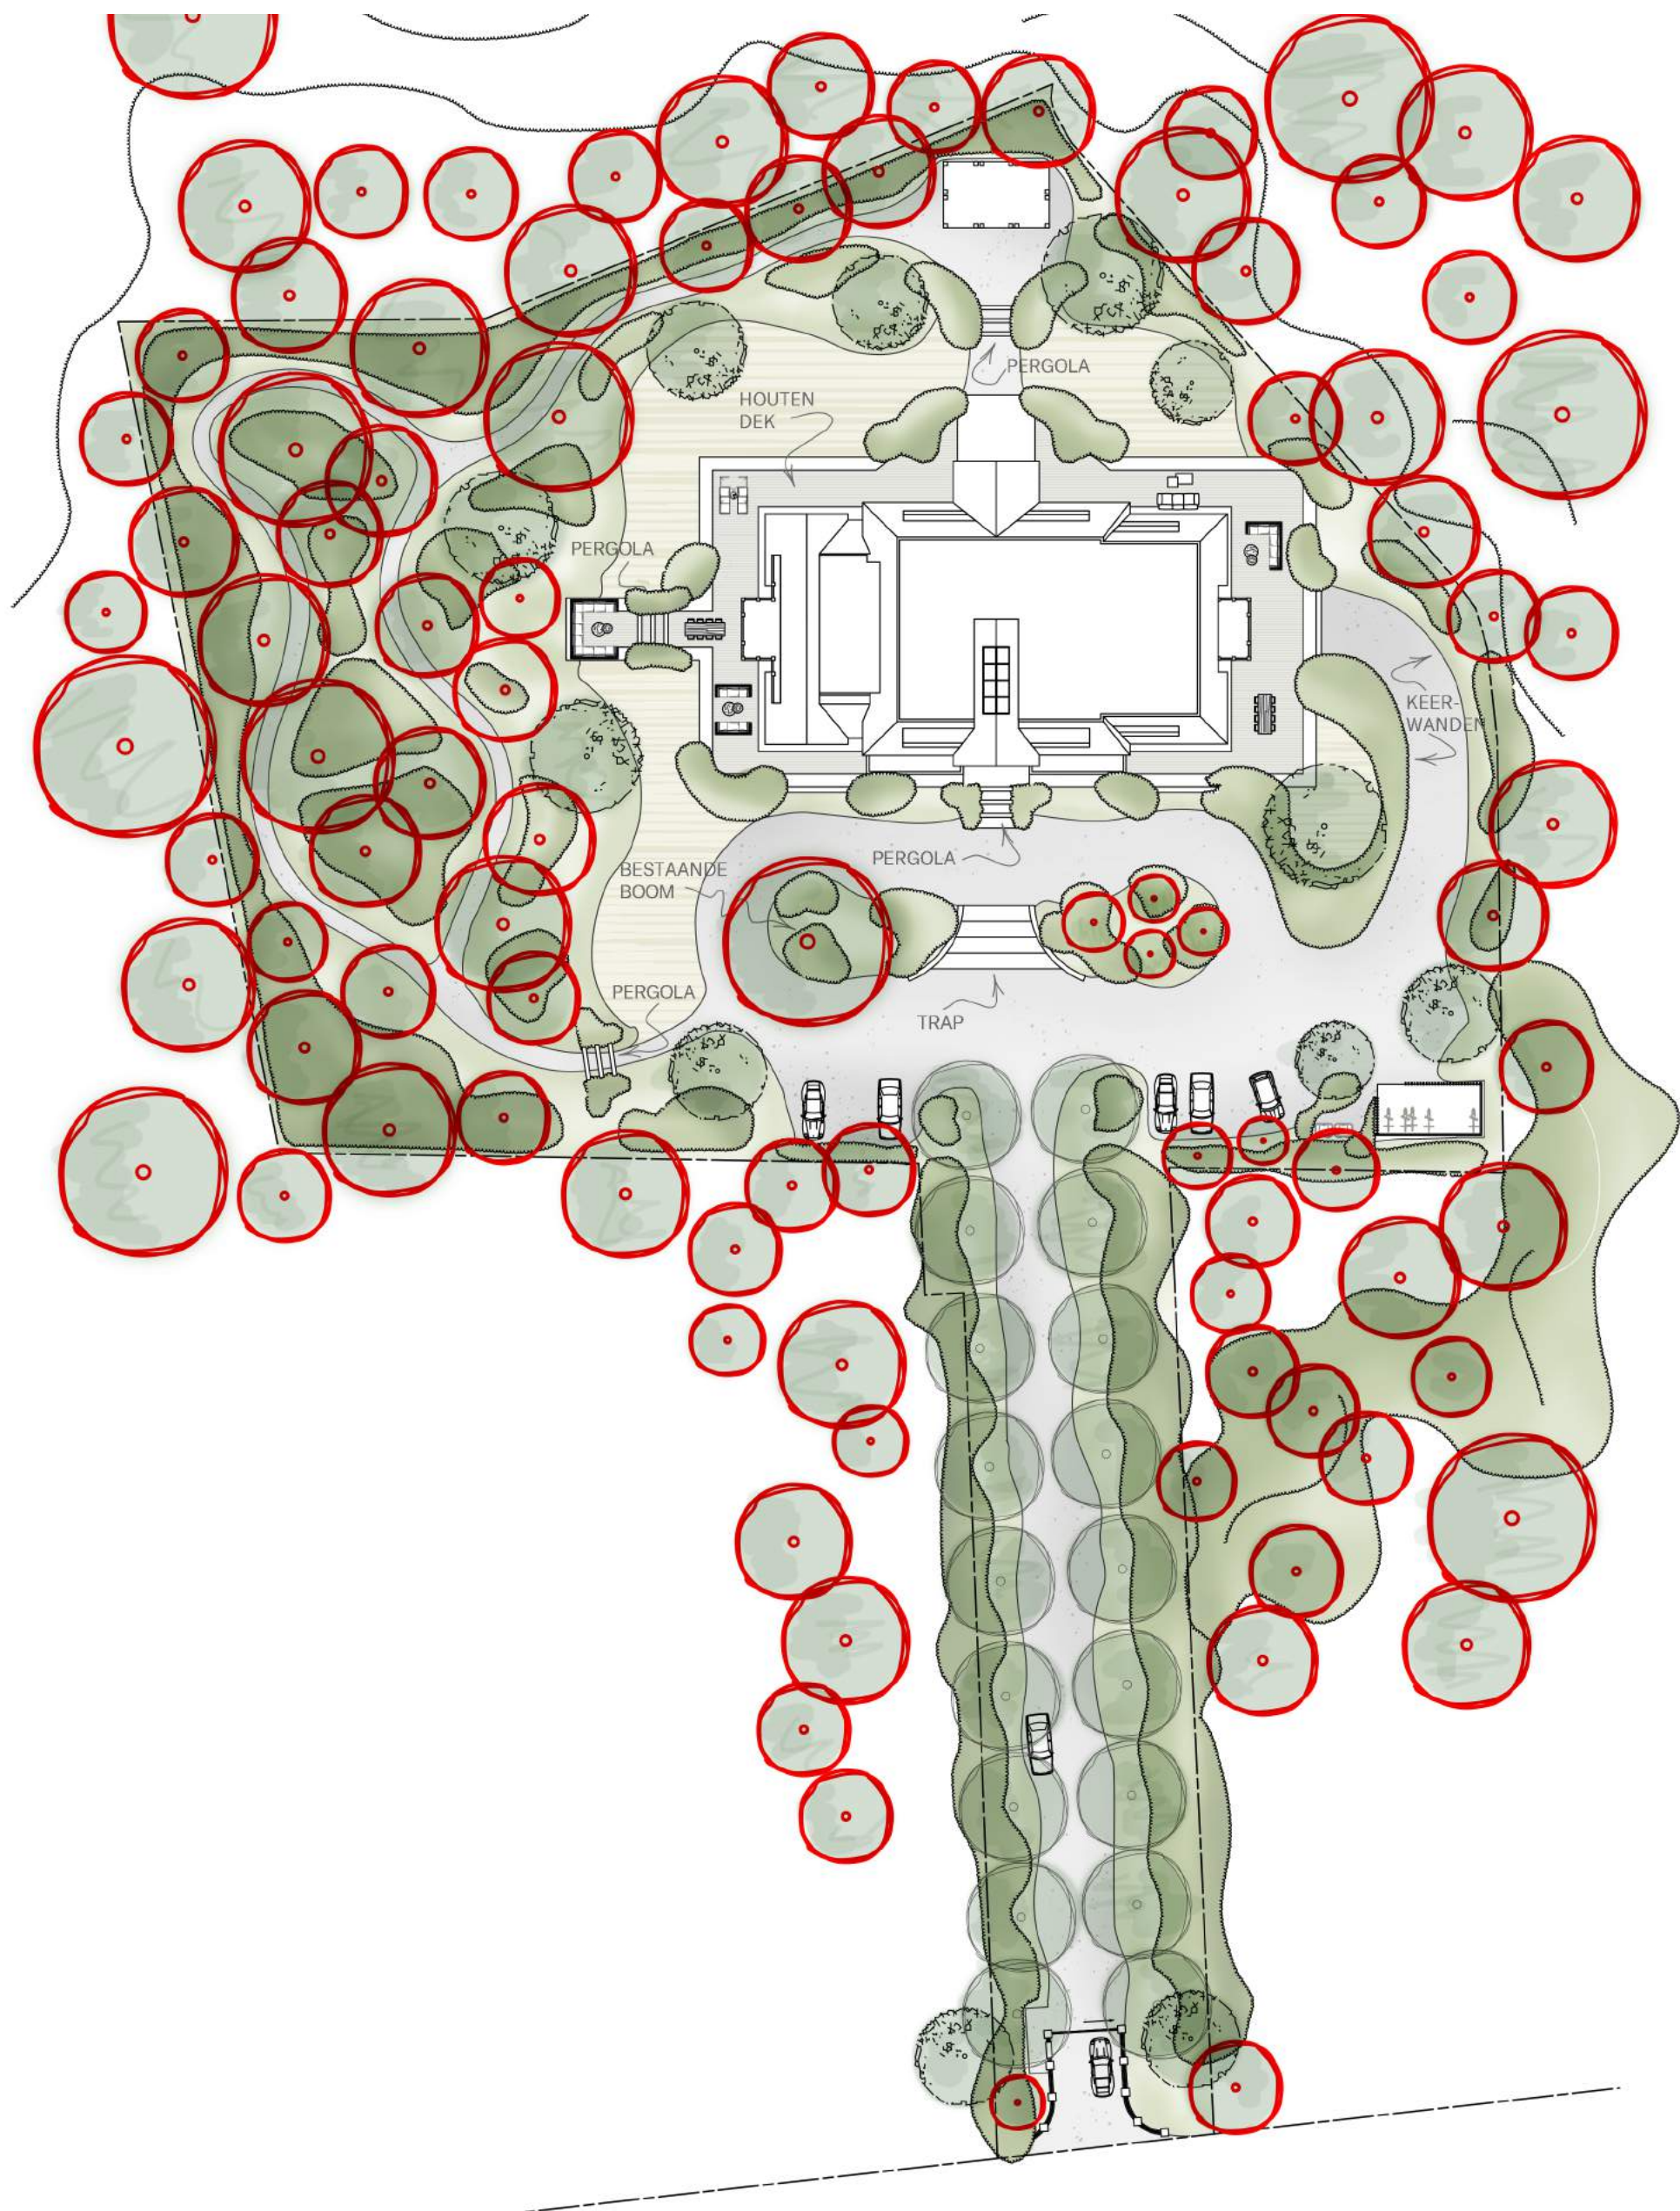

Inheemse bomenlaag - eerste grootte

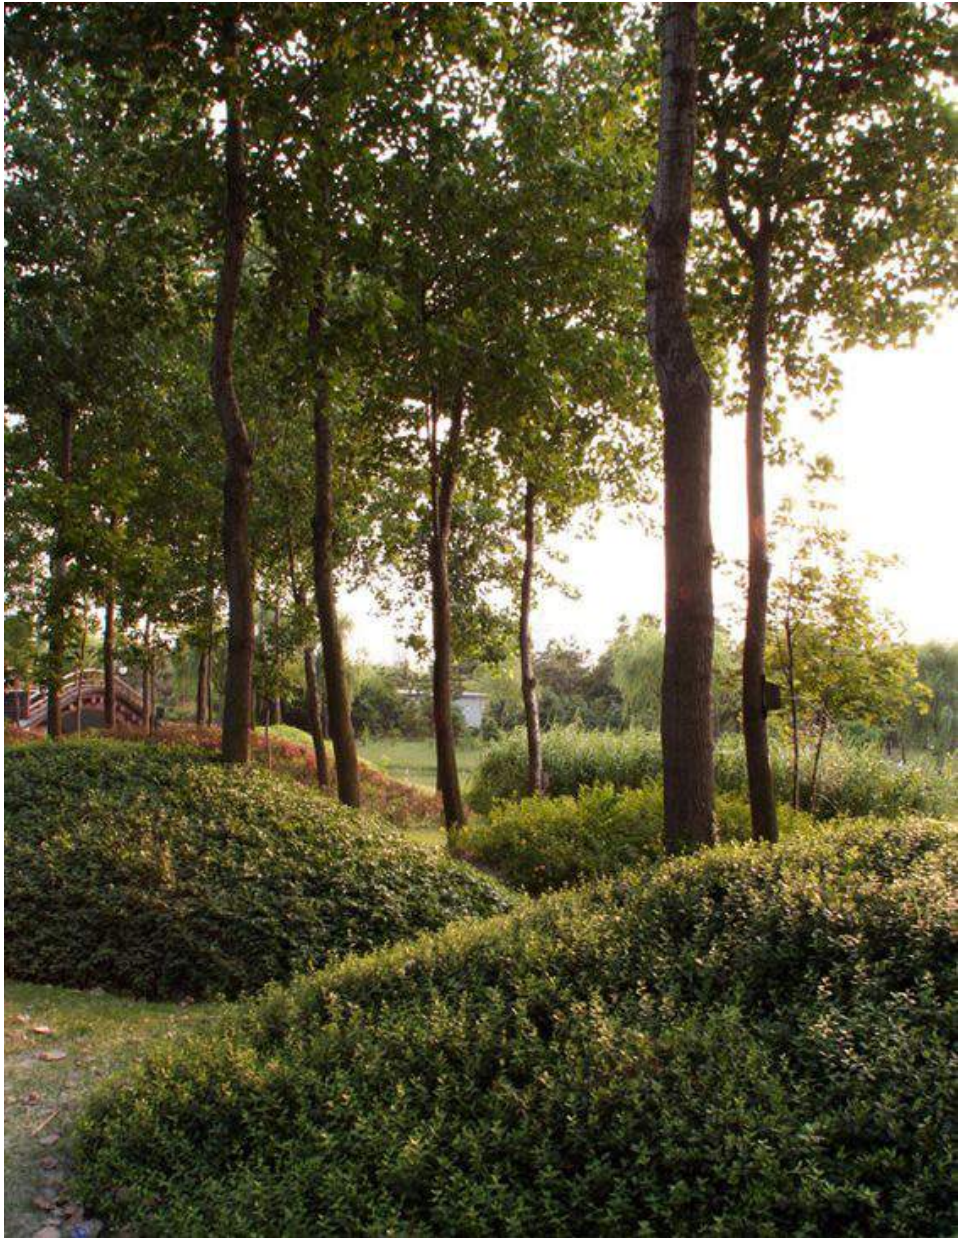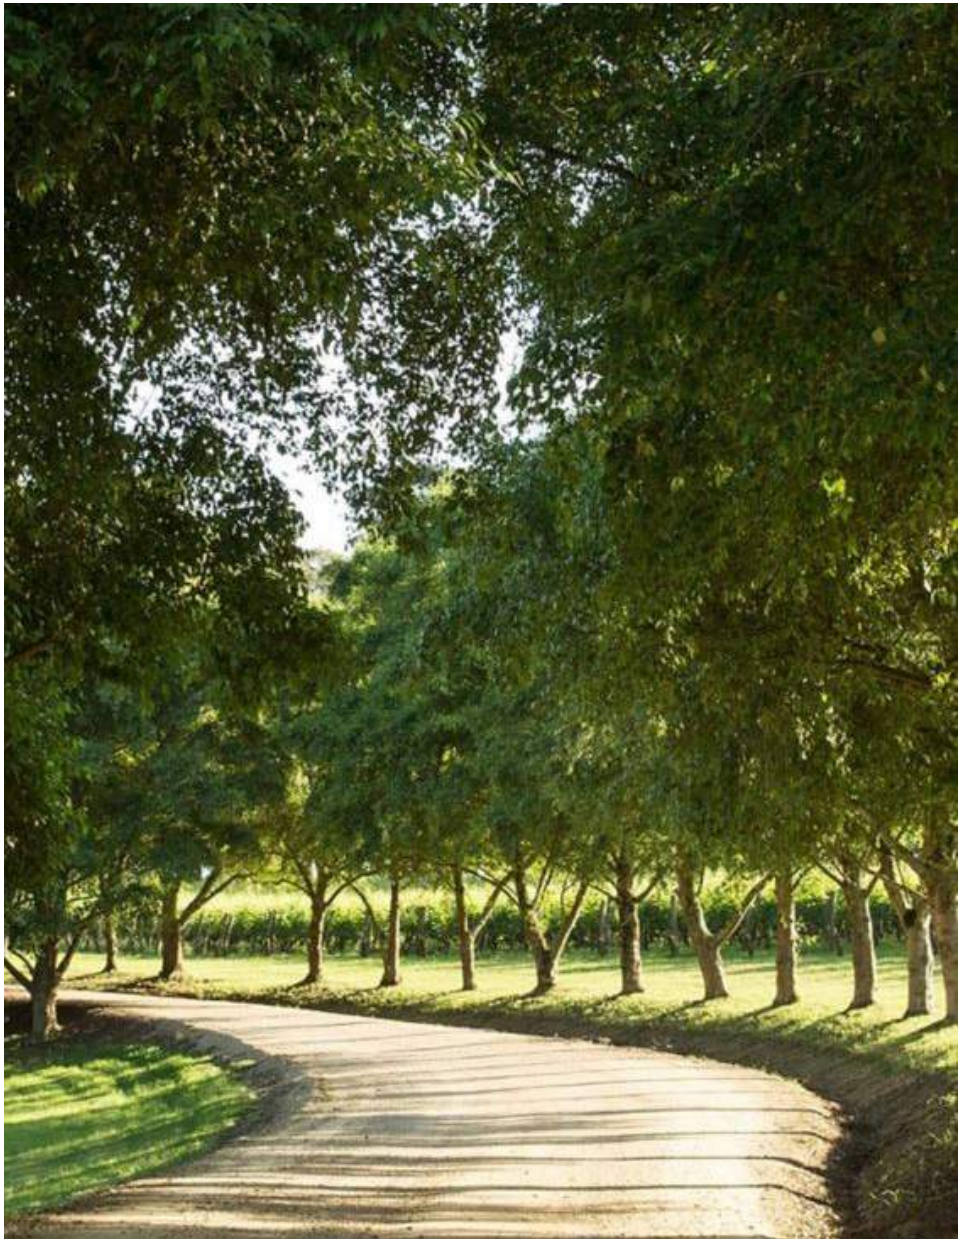

BOMENLAAG VAN DE EERSTE GROOTTE - INHEEMSE SOORTEN

EMERALD ESTATE
schaal 1:500 A3
Landschappelijk ontwerp 07-12-2022



KEERWANDEN BIJ GARAGE - ZELFDE STEEN ALS HOOFDGEBOUW



TRAP VOOR ENTREE - LIGGEND TUSSEN STRUIKEN



PERGOLA'S



HOUTEN DEK



PRIVACY WOKLKEN ALS VERZACHTEND ELEMENT



PERGOLA

KABAZ

Understated luxury

the ATELIER - Brink 9, 1251 KR Laren



the STUDIO - Loosdrechtseweg 204, 1215 KD Hilversum

info@kabaz.nl | kabaz.nl | +31 35 628 40 44 | KVK 32092718 | BTW NL 811167239B01 | IBAN NL87INGB0658535625 | BIC INGBNL2A