


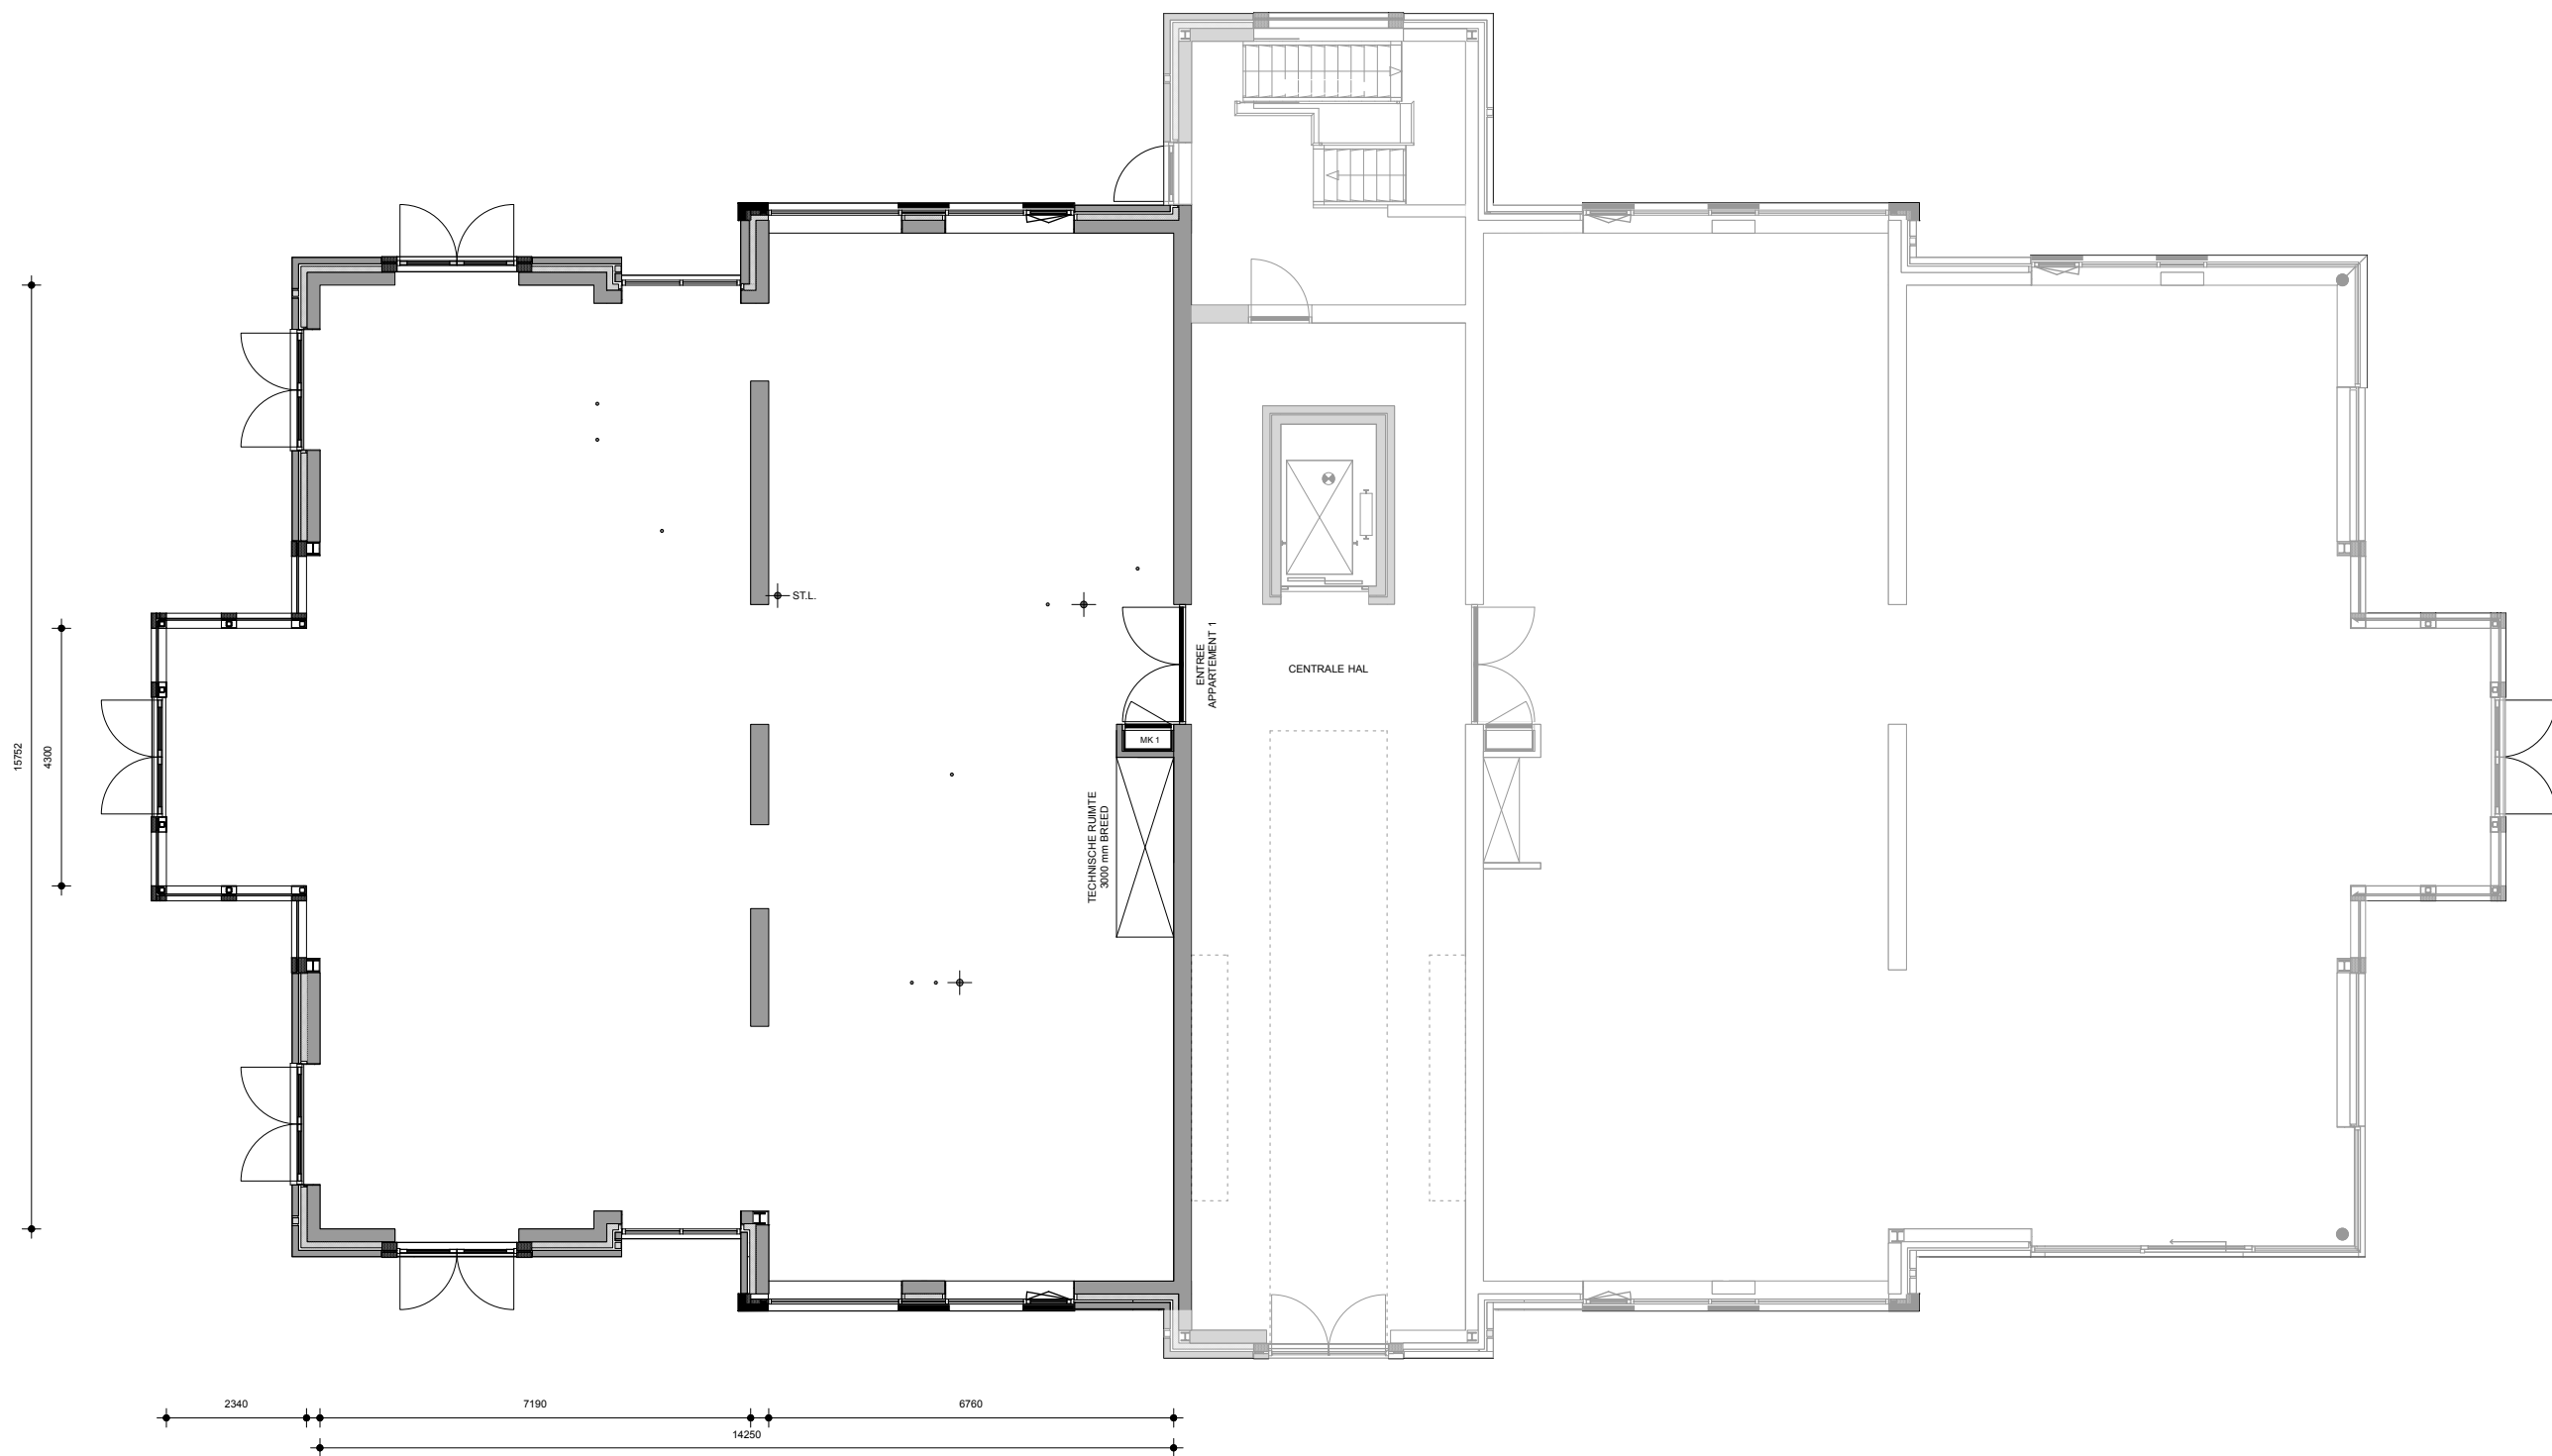

EMERALD ESTATE

HOEFLOO LAREN - APPARTEMENT 1

ONDERWERP: BESTAANDE SITUATIE

DATUM: 26.02.2024 **FORMAAT:** A3 **SCHAAL:** 1:125 **GEWIJZIGD:** **REV:** ..

Levantkade 200 1019 BG Amsterdam The Netherlands M. +31 (0)6 11022222 E. info@rikdejager.nl www.rikdejager.nl

RIK DE JAGER
interieur architectuur



EMERALD ESTATE

HOEFLOO LAREN - APPARTEMENT 1

ONDERWERP: SCHETSONTWERP INDELINGSPLAN
DATUM: 27.02.2024 FORMAAT: A3 SCHAAL: 1:125 GEWIJZIGD: REV: ..

Levantkade 200 1019 BG Amsterdam The Netherlands M. +31 (0)6 11022222 E. info@rikdejager.nl www.rikdejager.nl

RIK DE JAGER
interieur architectuur

