

EMERALD ESTATE


HOEFLOO LAREN - APPARTEMENT 4

ONDERWERP: BESTAANDE SITUATIE

DATUM: 06.03.2024 FORMAAT: A3 SCHAAL: 1:125 GEWIJZIGD: REV: ..

Levantkade 200 1019 BG Amsterdam The Netherlands M. +31 (0)6 11022222 E. info@rikdejager.nl www.rikdejager.nl

RIK DE JAGER
interieur architectuur

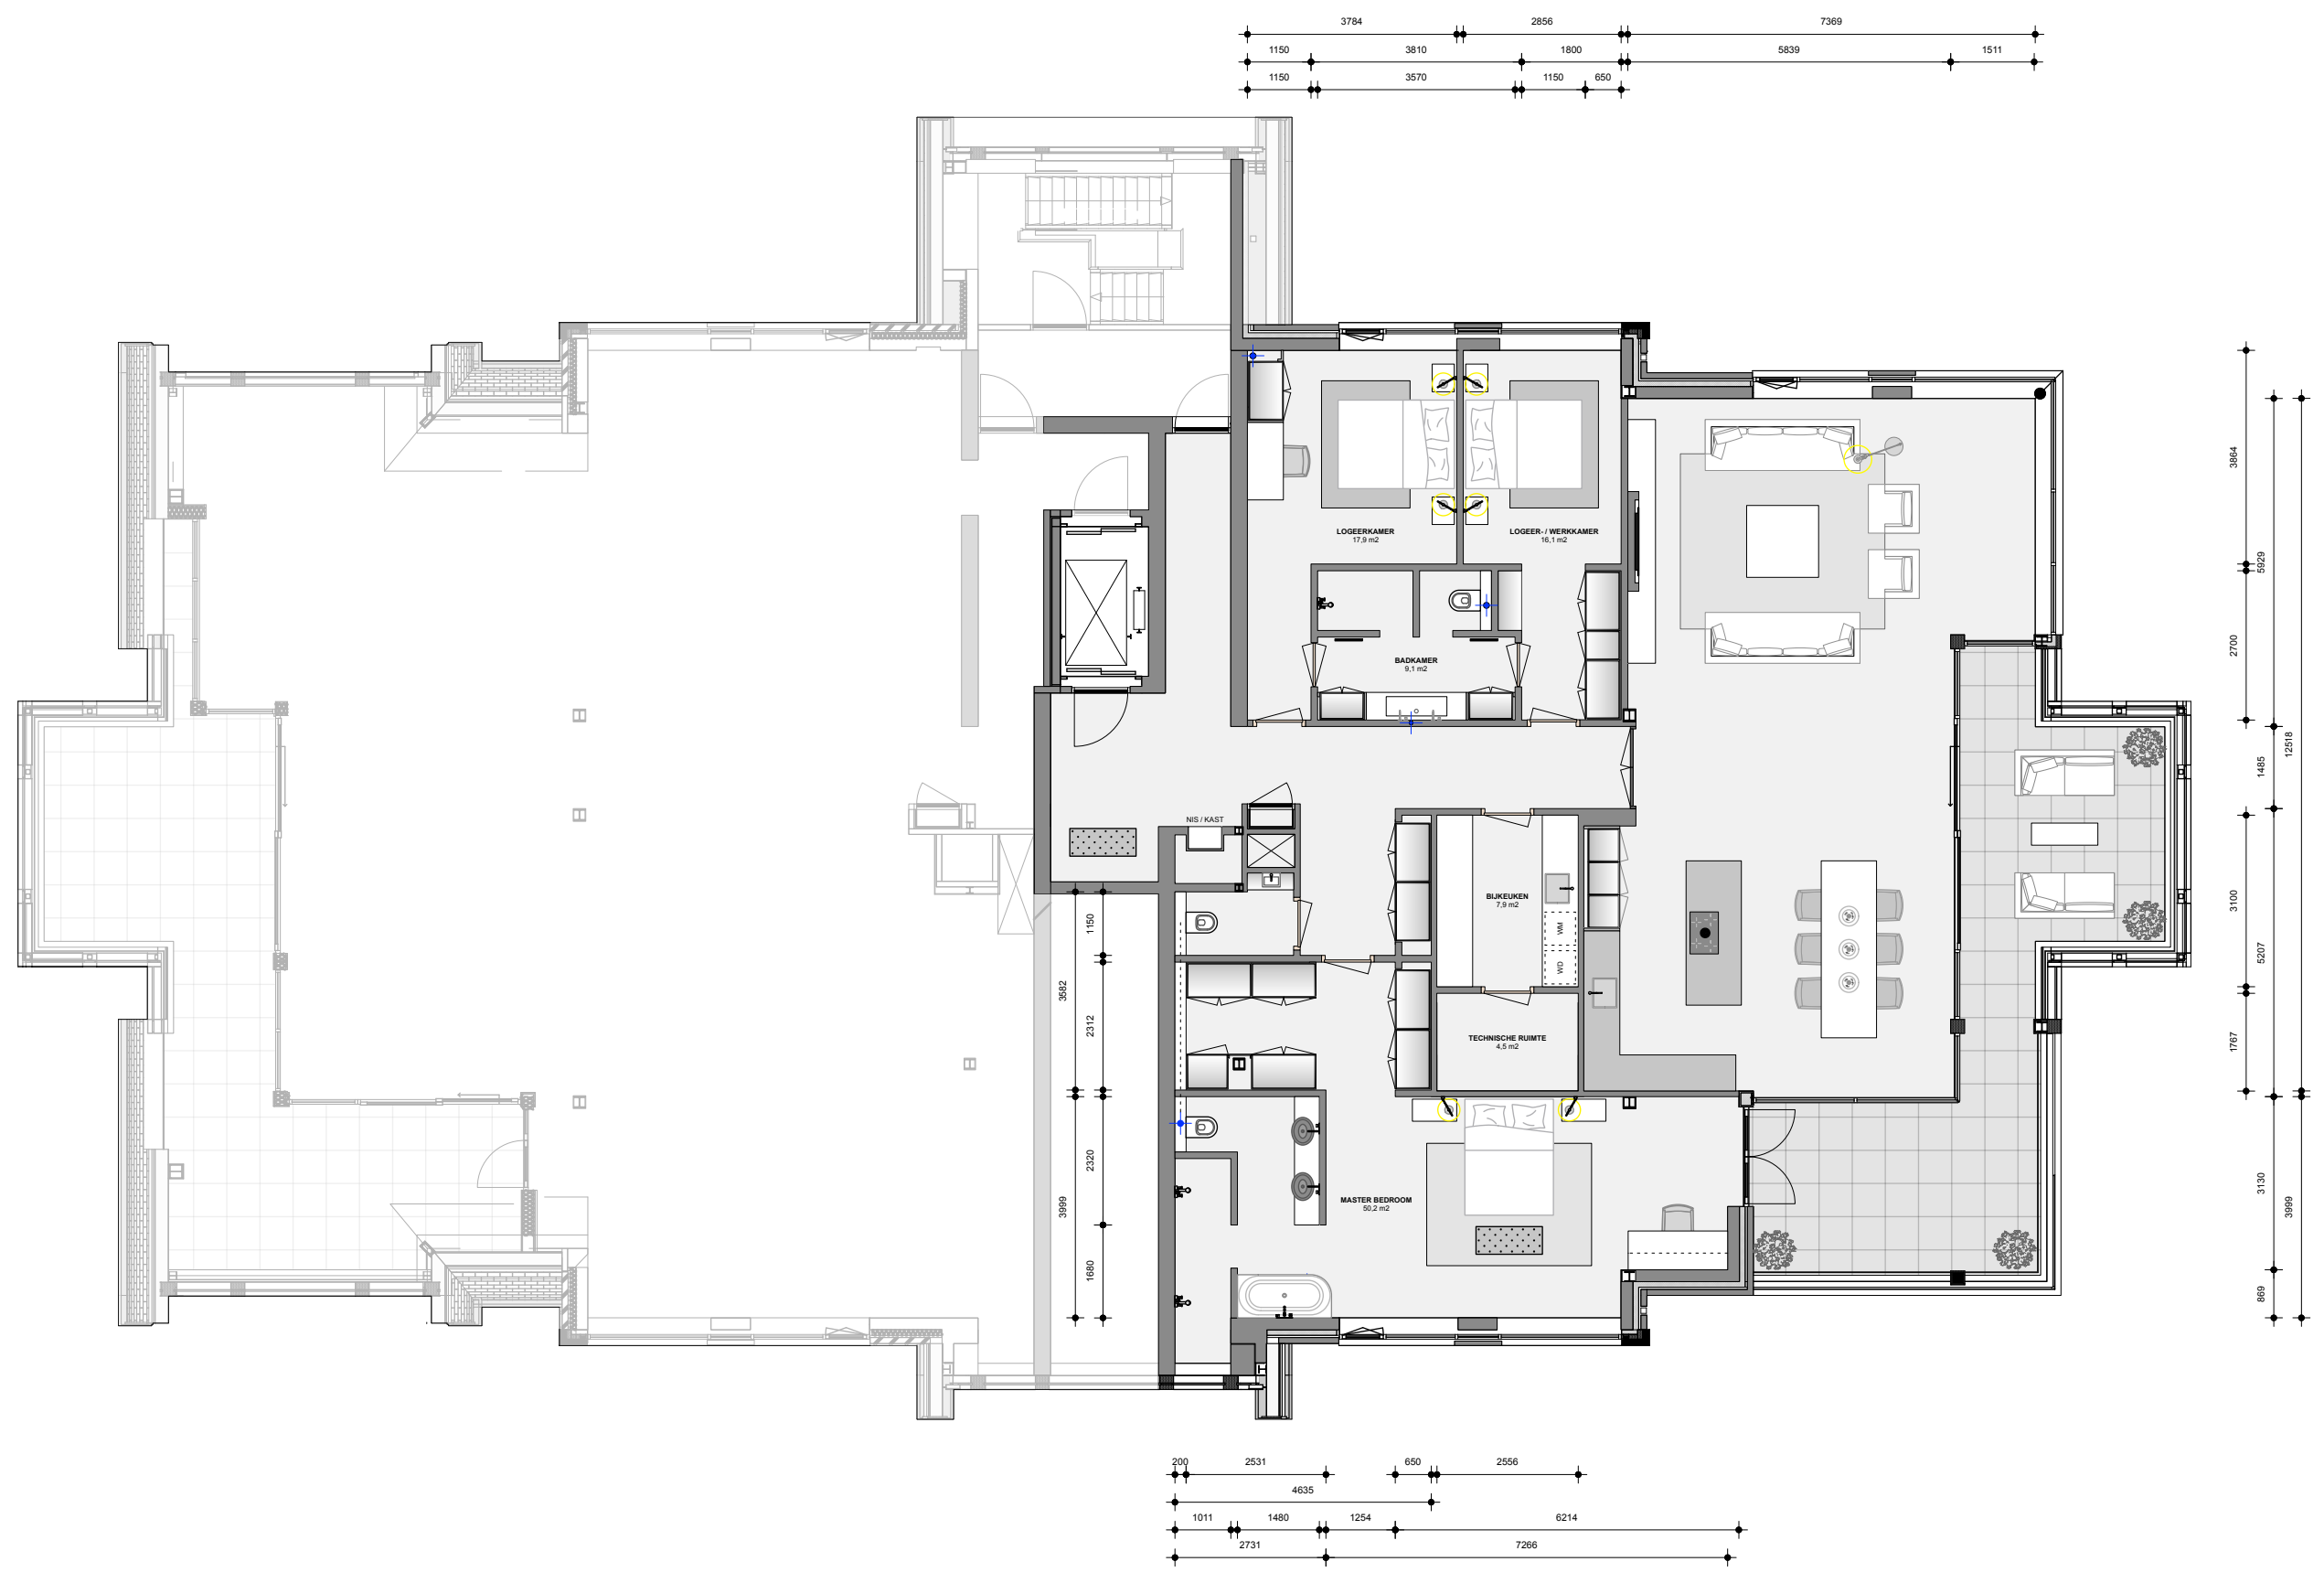


EMERALD ESTATE

HOEFLOO LAREN - APPARTEMENT 4

ONDERWERP: SCHETSONTWERP INDELINGSPLAN
 DATUM: 06.03.2024 FORMAAT: A3 SCHAAL: 1:125 GEWIJZIGD: REV: ..

Levantkade 200 1019 BG Amsterdam The Netherlands M. +31 (0)6 11022222 E. info@rikdejager.nl www.rikdejager.nl

RIK DE JAGER
 interieur architectuur

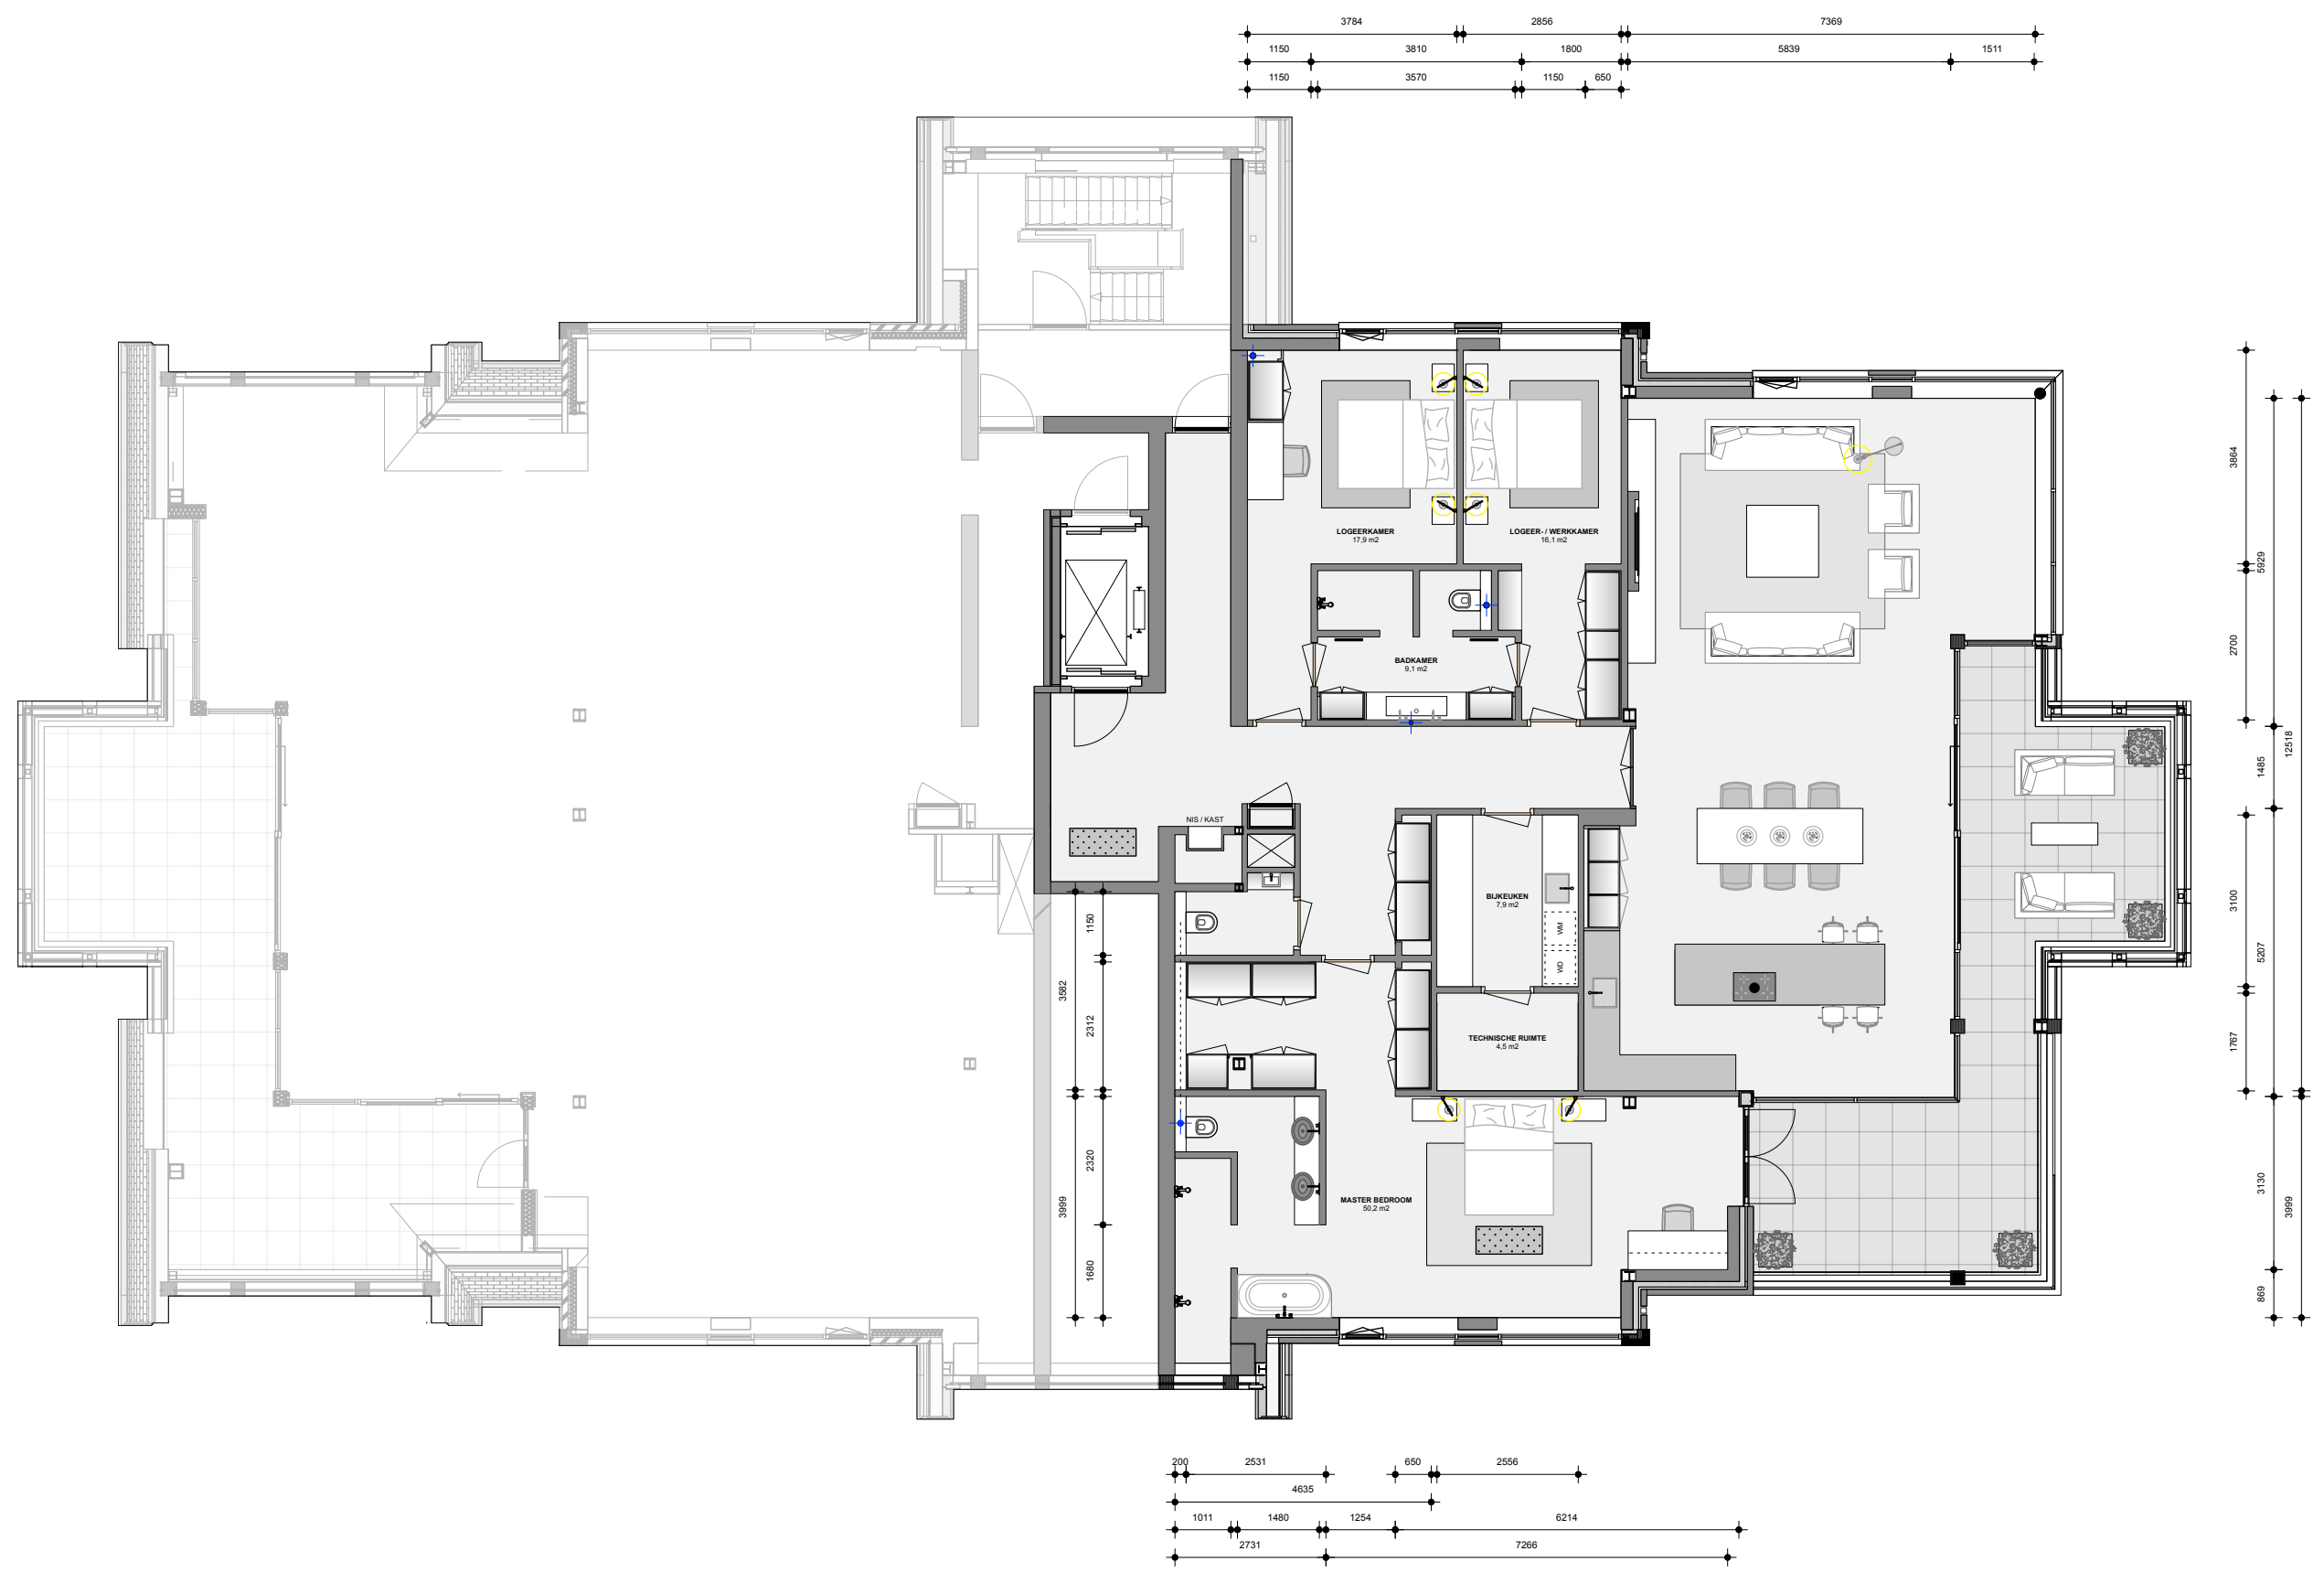

EMERALD ESTATE
 HOEFLOO LAREN - APPARTEMENT 4

ONDERWERP: SCHETSONTWERP INDELINGSPLAN
 DATUM: 06.03.2024 FORMAAT: A3 SCHAAL: 1:125 GEWIJZIGD: REV: ..

Levantkade 200 1019 BG Amsterdam The Netherlands M. +31 (0)6 11022222 E. info@rikdejager.nl www.rikdejager.nl

RIK DE JAGER
 interieur architectuur